




ORTOFOTO



STRALCIO CATASTALE - F. 6 - P.LLA 104  
scala 1:2000

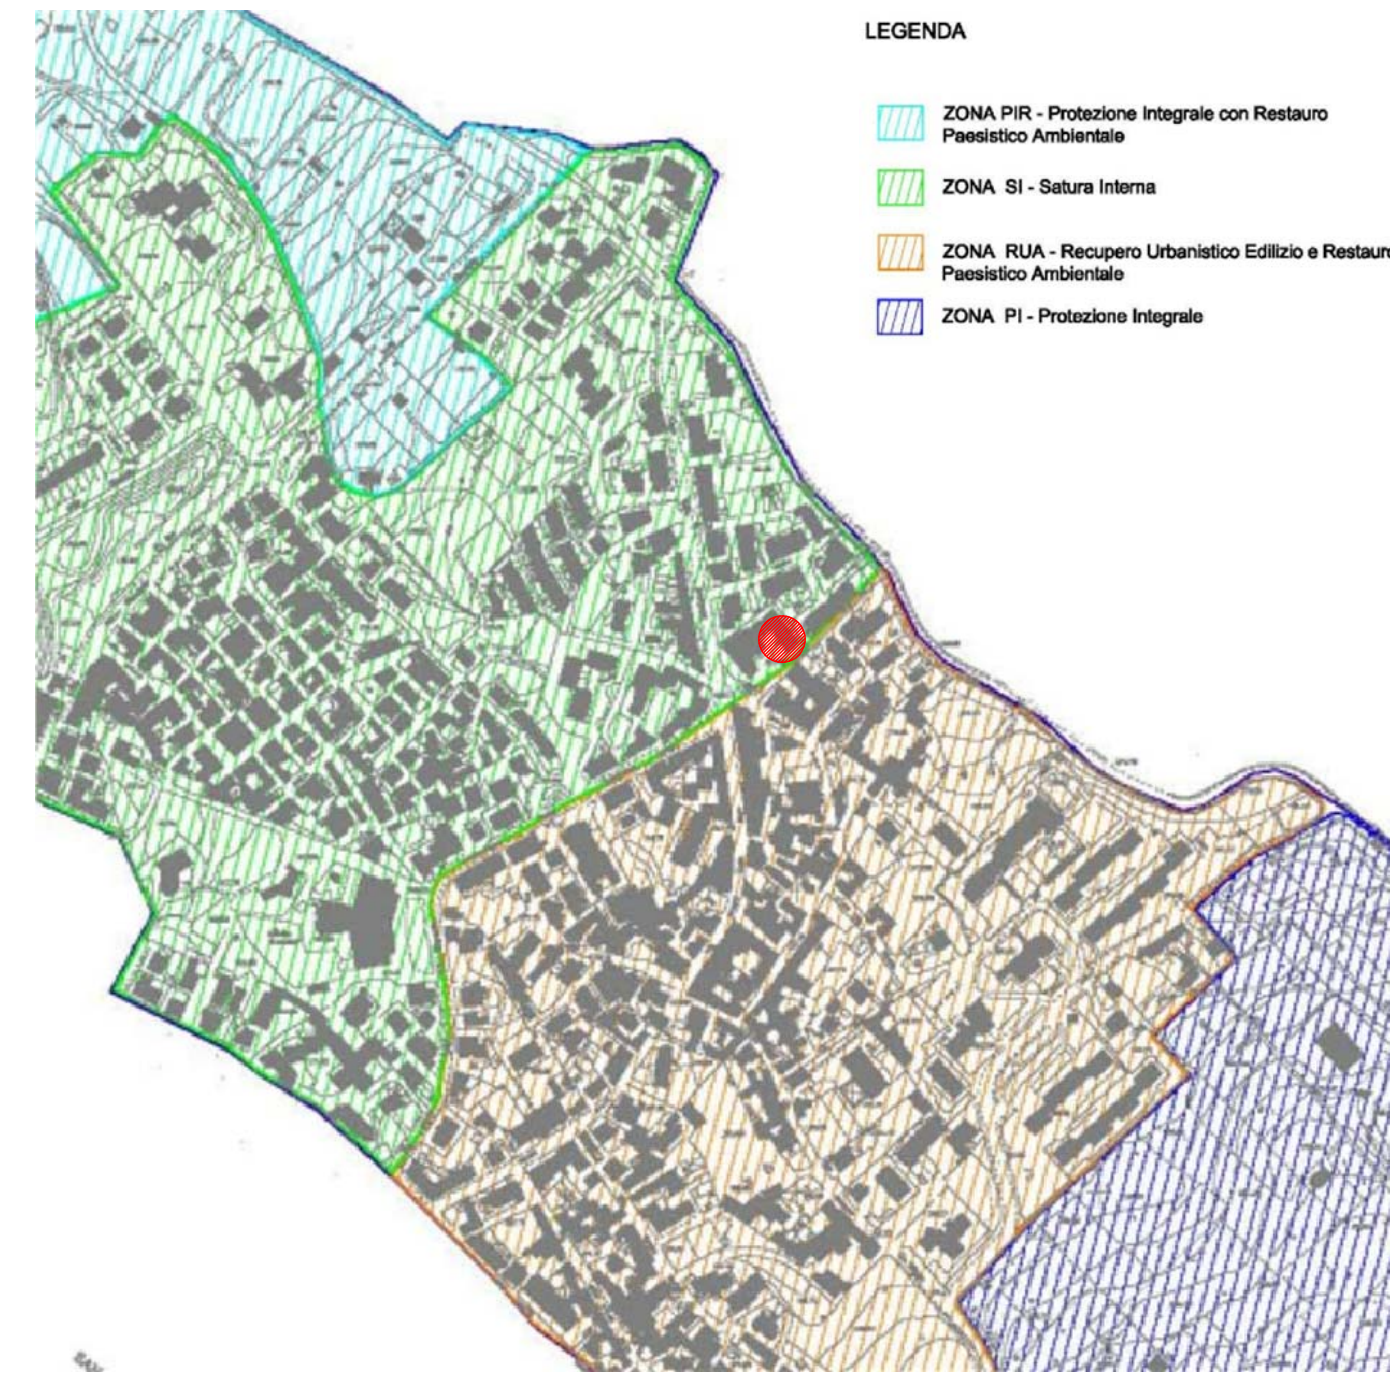


STRALCIO P.T.P. DEI PAESI VESUVIANI  
scala 1:10000




STRALCIO DELLA PLANIMETRIA GENERALE  
scala 1:2000




STRALCIO PROGRAMMA DI FABBRICAZIONE  
scala 1:5000

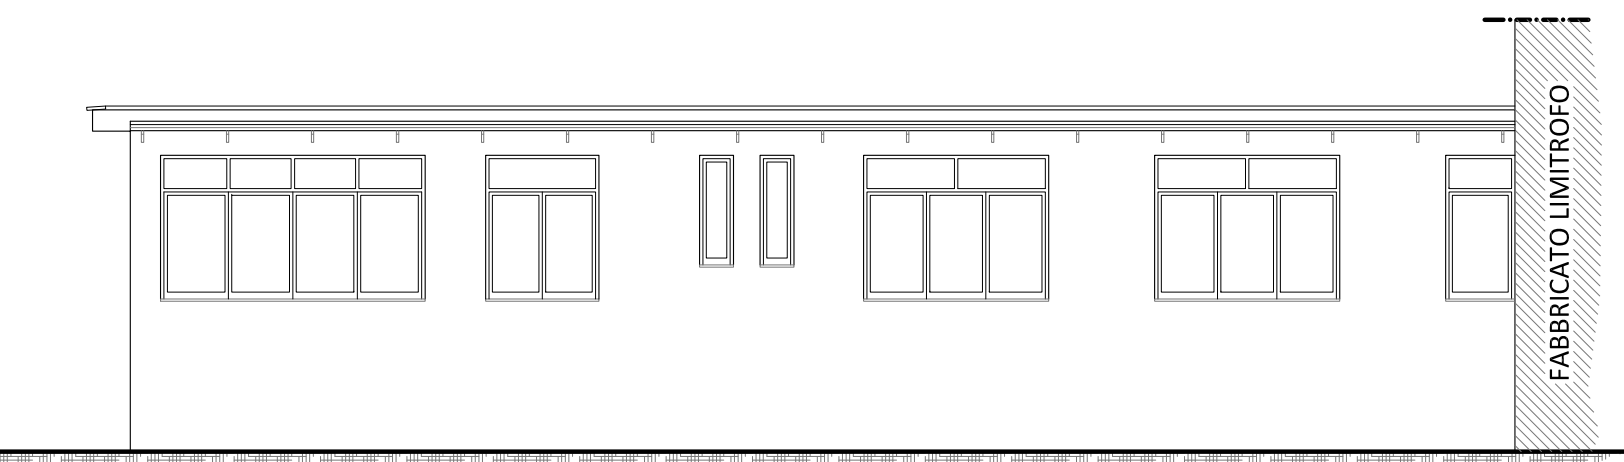


PROSPETTO 3  
scala 1:100

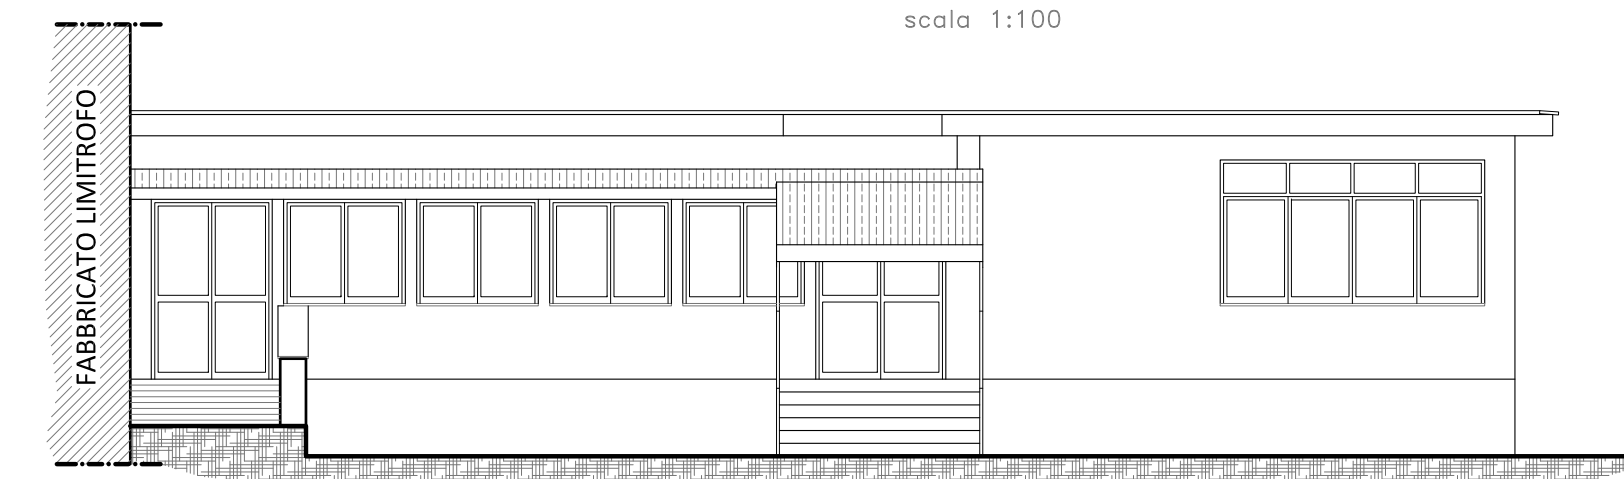


PROSPETTO 1  
scala 1:100

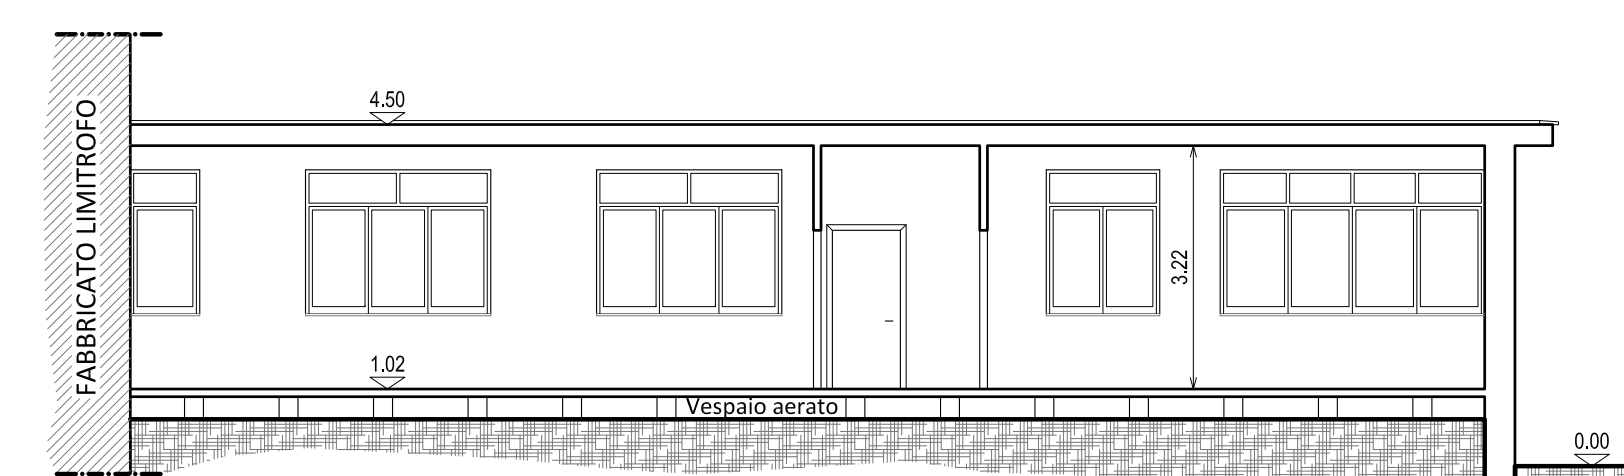


SEZIONE A-A  
scala 1:100

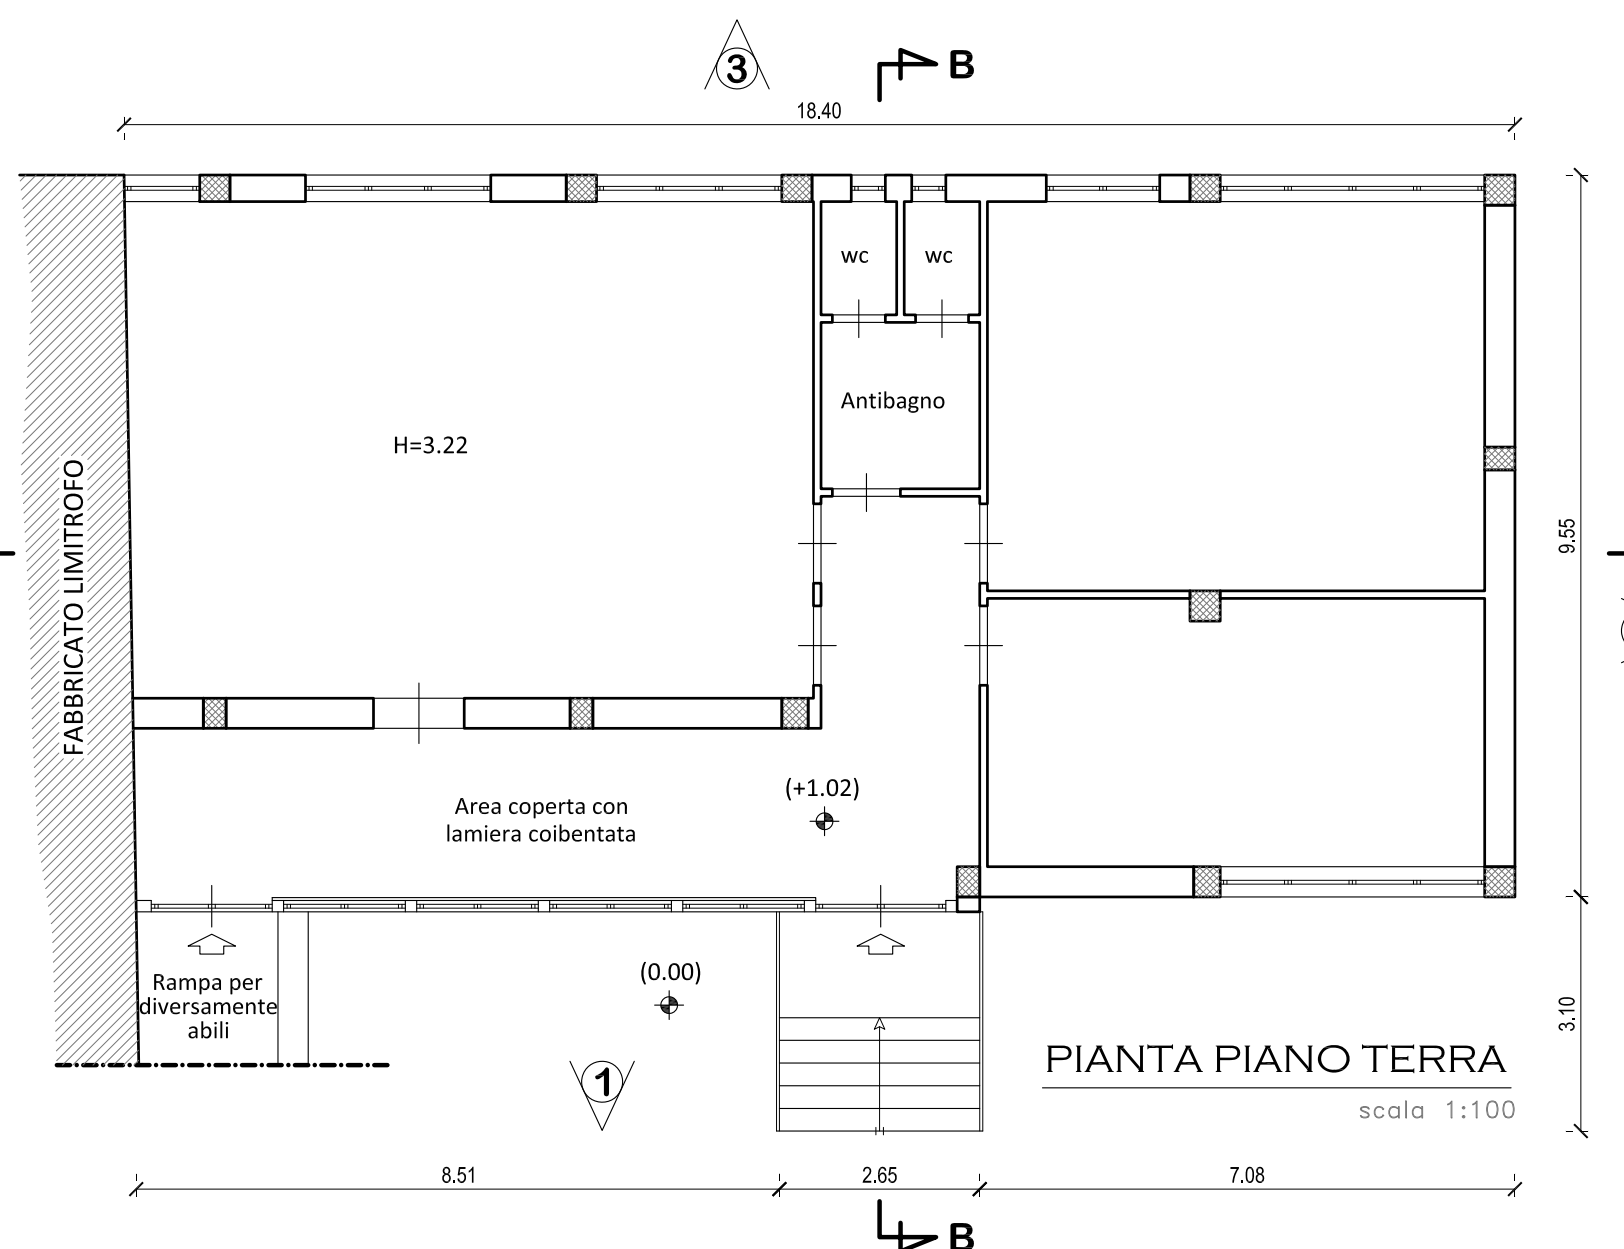


PIANTA PIANO TERRA  
scala 1:100

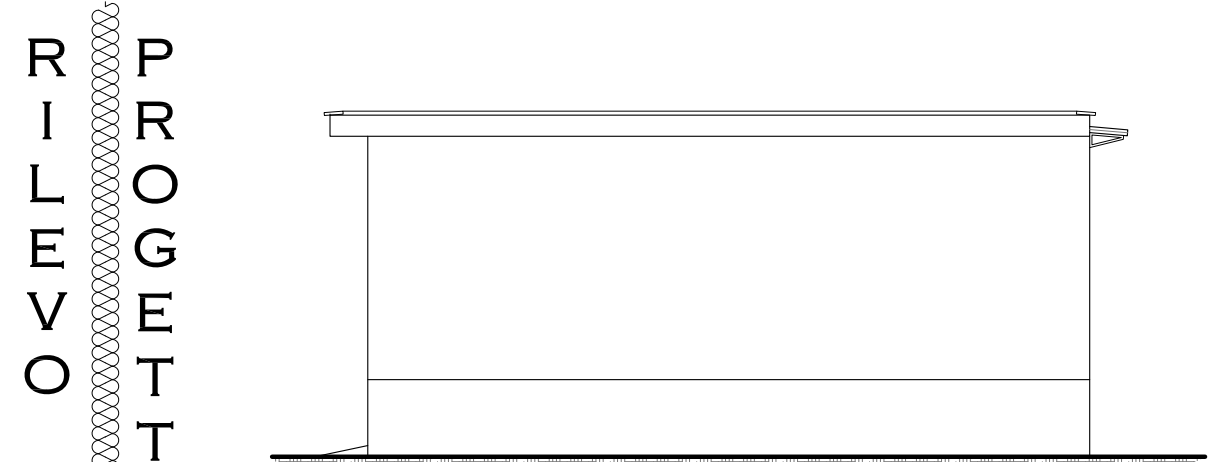


PROSPETTO 2  
scala 1:100

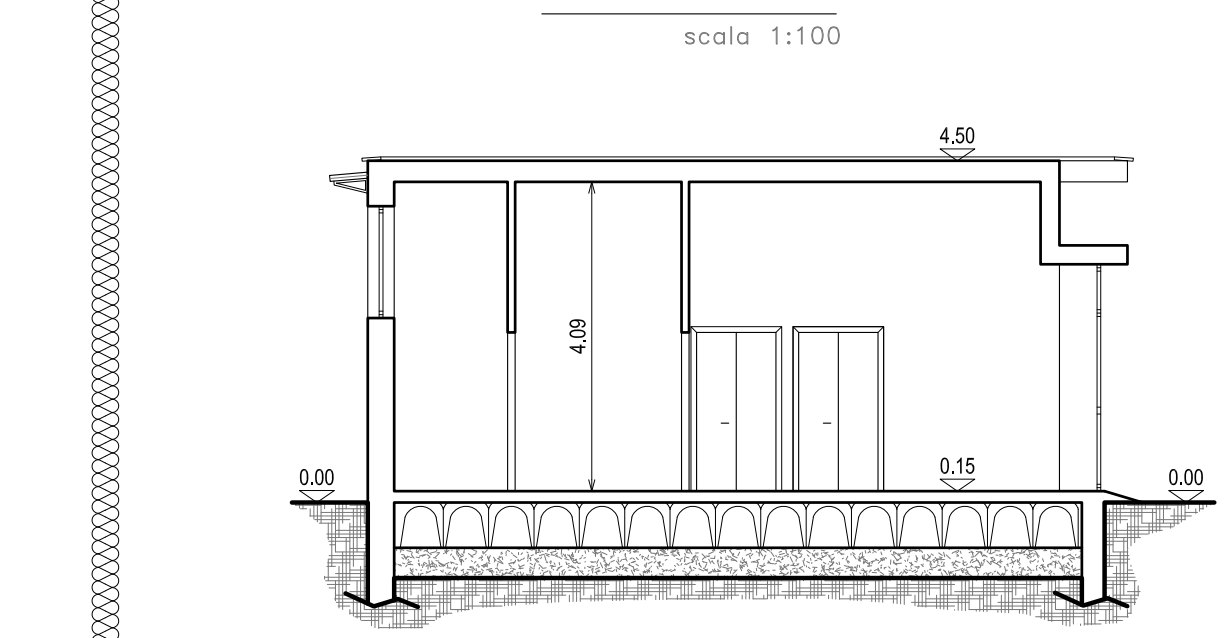


SEZIONE B-B  
scala 1:100

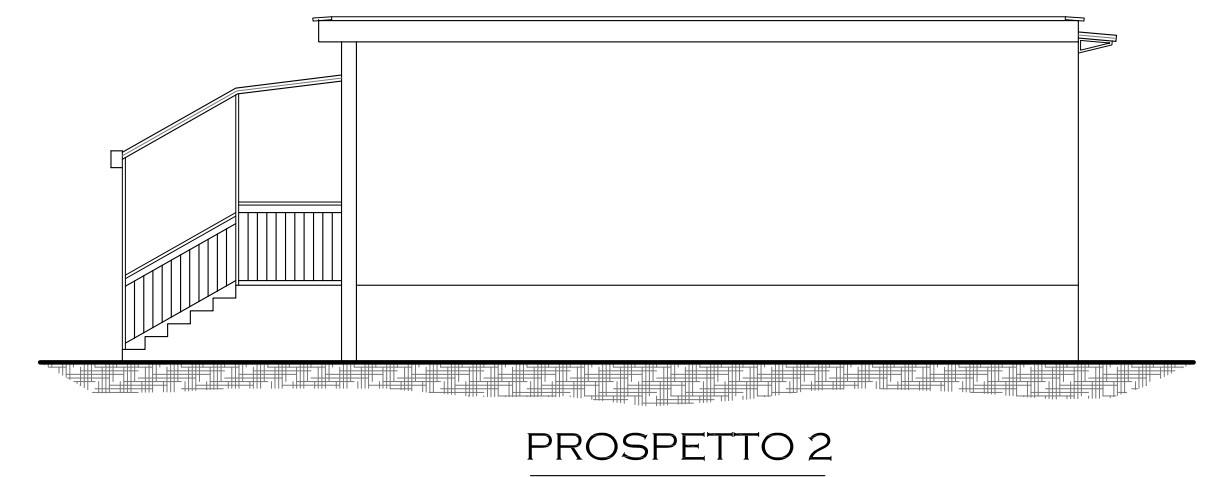


PROSPETTO 2  
scala 1:100

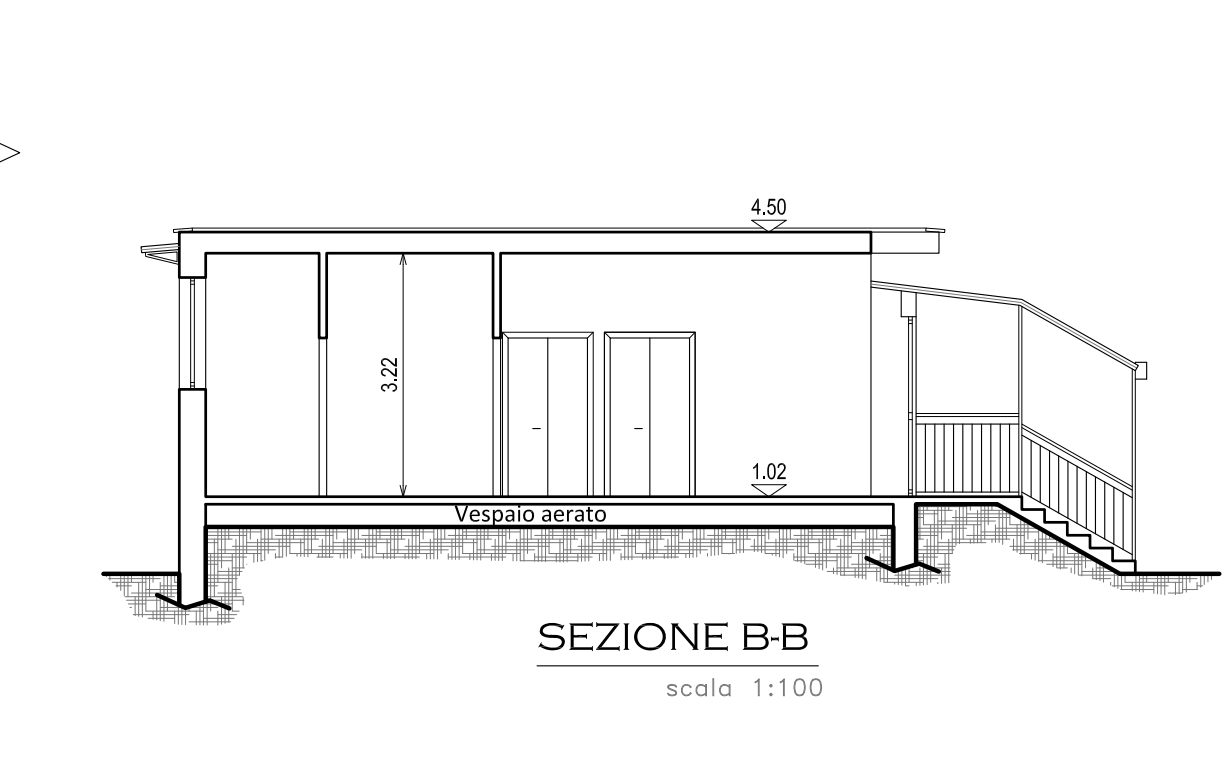

SEZIONE B-B  
scala 1:100

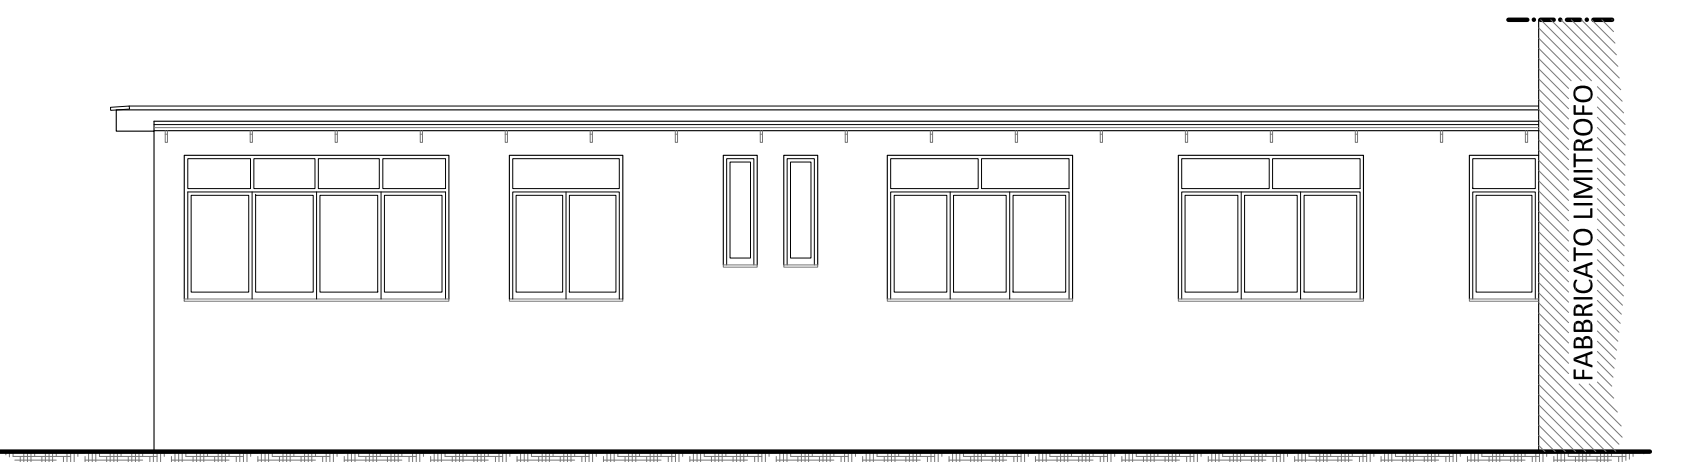


PROSPETTO 3  
scala 1:100

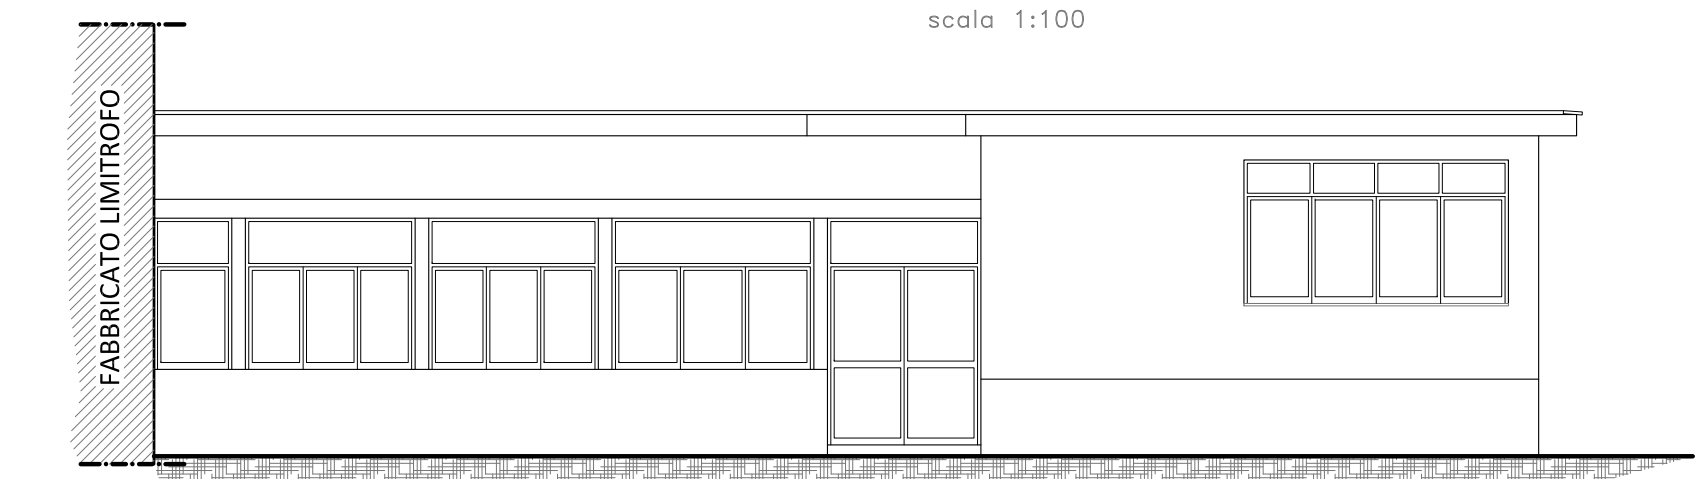

PROSPETTO 1  
scala 1:100



SEZIONE A-A  
scala 1:100

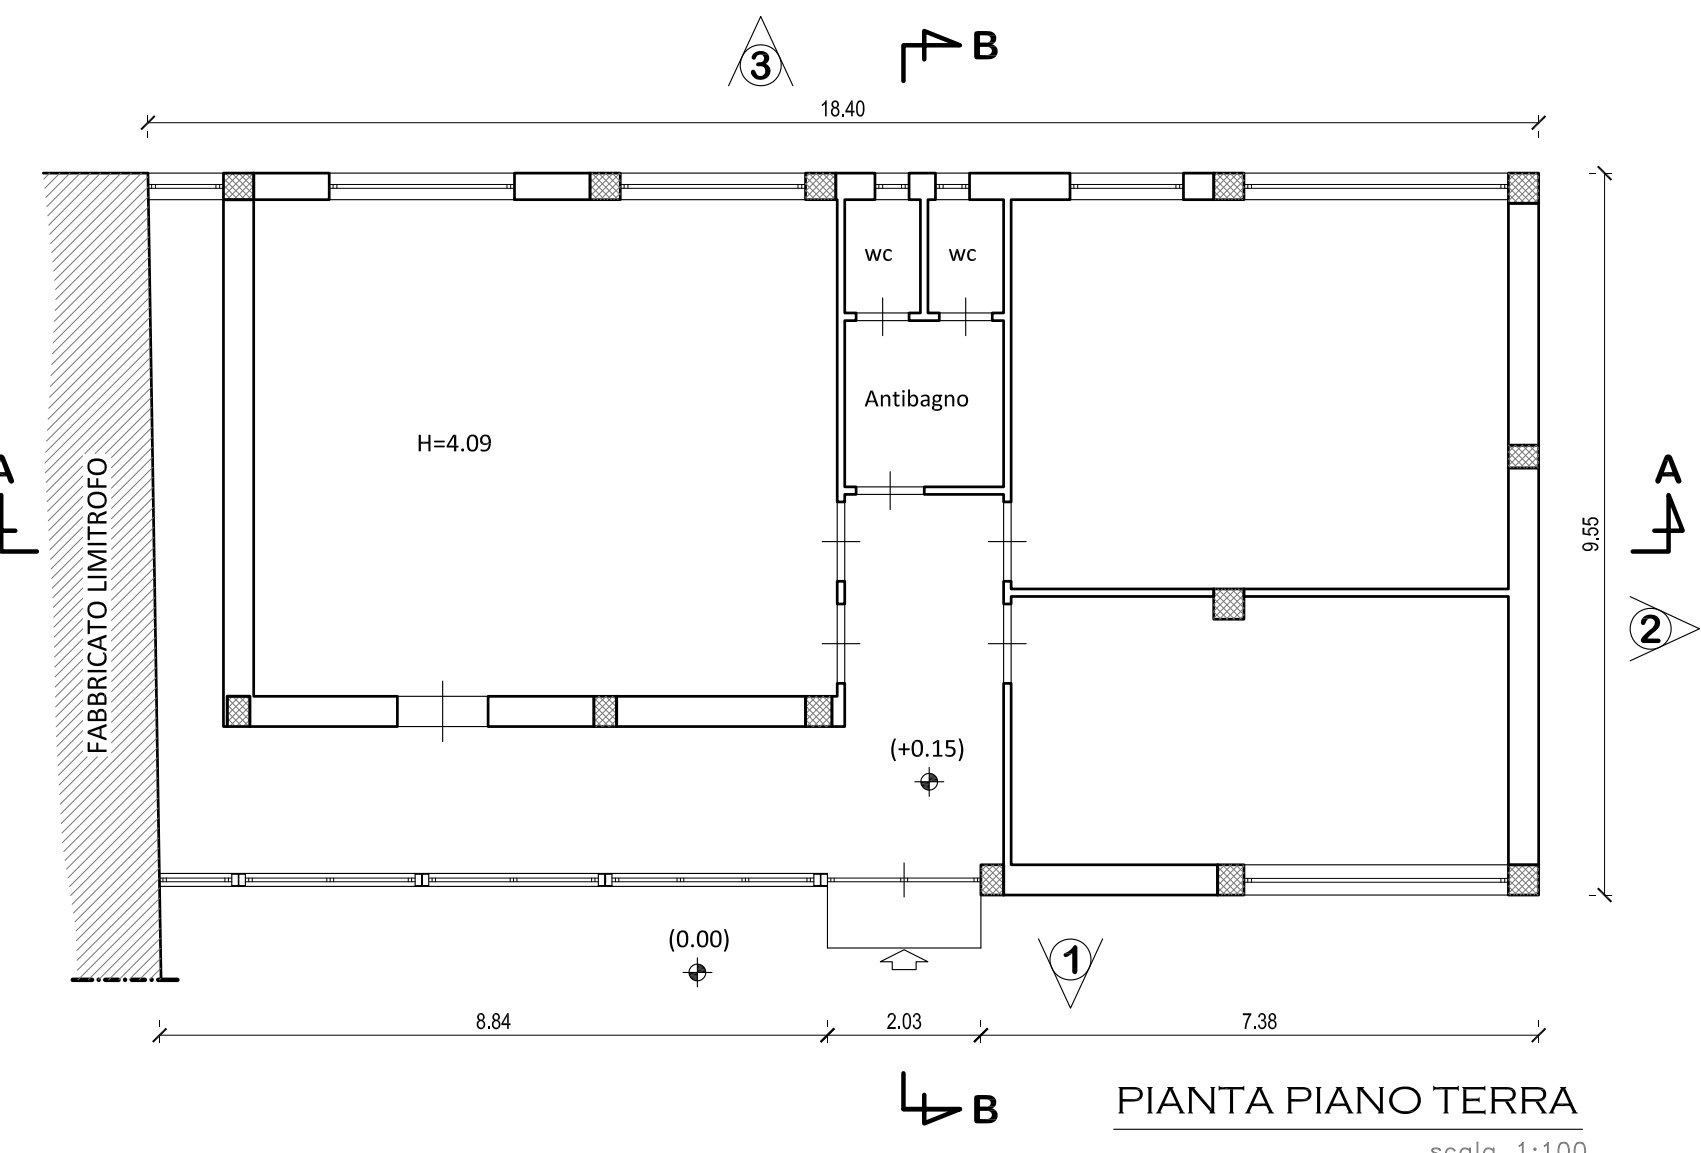

PIANTA PIANO TERRA  
scala 1:100

<p><b>COMUNE DI MASSA DI SOMMA</b> Città Metropolitana di Napoli</p>																											
<p>REVISIONI</p> <table border="1"> <thead> <tr> <th>REV.</th> <th>DATA</th> <th>DESCRIZIONE</th> <th>REDATTO</th> <th>CONTROLLATO</th> <th>APPROVATO</th> <th>AUTORIZZATO</th> </tr> <tr> <th>DATE</th> <th>DESCRIPTION</th> <th>PREPARED</th> <th>CHECKED</th> <th>APPROVED</th> <th>AUTHORIZED</th> <th></th> </tr> </thead> <tbody> <tr> <td> </td> <td> </td> <td> </td> <td> </td> <td> </td> <td> </td> <td> </td> </tr> </tbody> </table>							REV.	DATA	DESCRIZIONE	REDATTO	CONTROLLATO	APPROVATO	AUTORIZZATO	DATE	DESCRIPTION	PREPARED	CHECKED	APPROVED	AUTHORIZED								
REV.	DATA	DESCRIZIONE	REDATTO	CONTROLLATO	APPROVATO	AUTORIZZATO																					
DATE	DESCRIPTION	PREPARED	CHECKED	APPROVED	AUTHORIZED																						
<p><b>PROGETTO ESECUTIVO</b> ADEGUAMENTO SISMICO CON RIQUALIFICAZIONE FUNZIONALE DI UN EDIFICIO STRATEGICO REGIONALE DI PROPRIETÀ COMUNALE SITO IN VIA MARINI, 1</p>																											
<p>IL RESPONSABILE DEL PROCEDIMENTO</p>			<p>IL DIRETTORE DEI LAVORI</p>																								
<p>IL SINDACO</p>																											
Scala 1:100	TITOLO DEL GRAFICO																										
Scale	INQUADRAMENTO TERRITORIALE ED URBANISTICO																										
Rev. mod. CAD	GRAFICO DI RILIEVO																										
CAD mod. rev.	GRAFICO DI PROGETTO																										
ELABORATO	Classe d'archivio e progressivo		Rev.																								
4	-		0																								
	Account class & progressive																										