

COMUNE DI MASSA DI SOMMA
(Provincia di Napoli)


PIANO URBANISTICO COMUNALE
Legge Regionale 16/2004

STATO DI FATTO

INQUADRAMENTO GENERALE

TAVOLA 1

scala 1:25.000

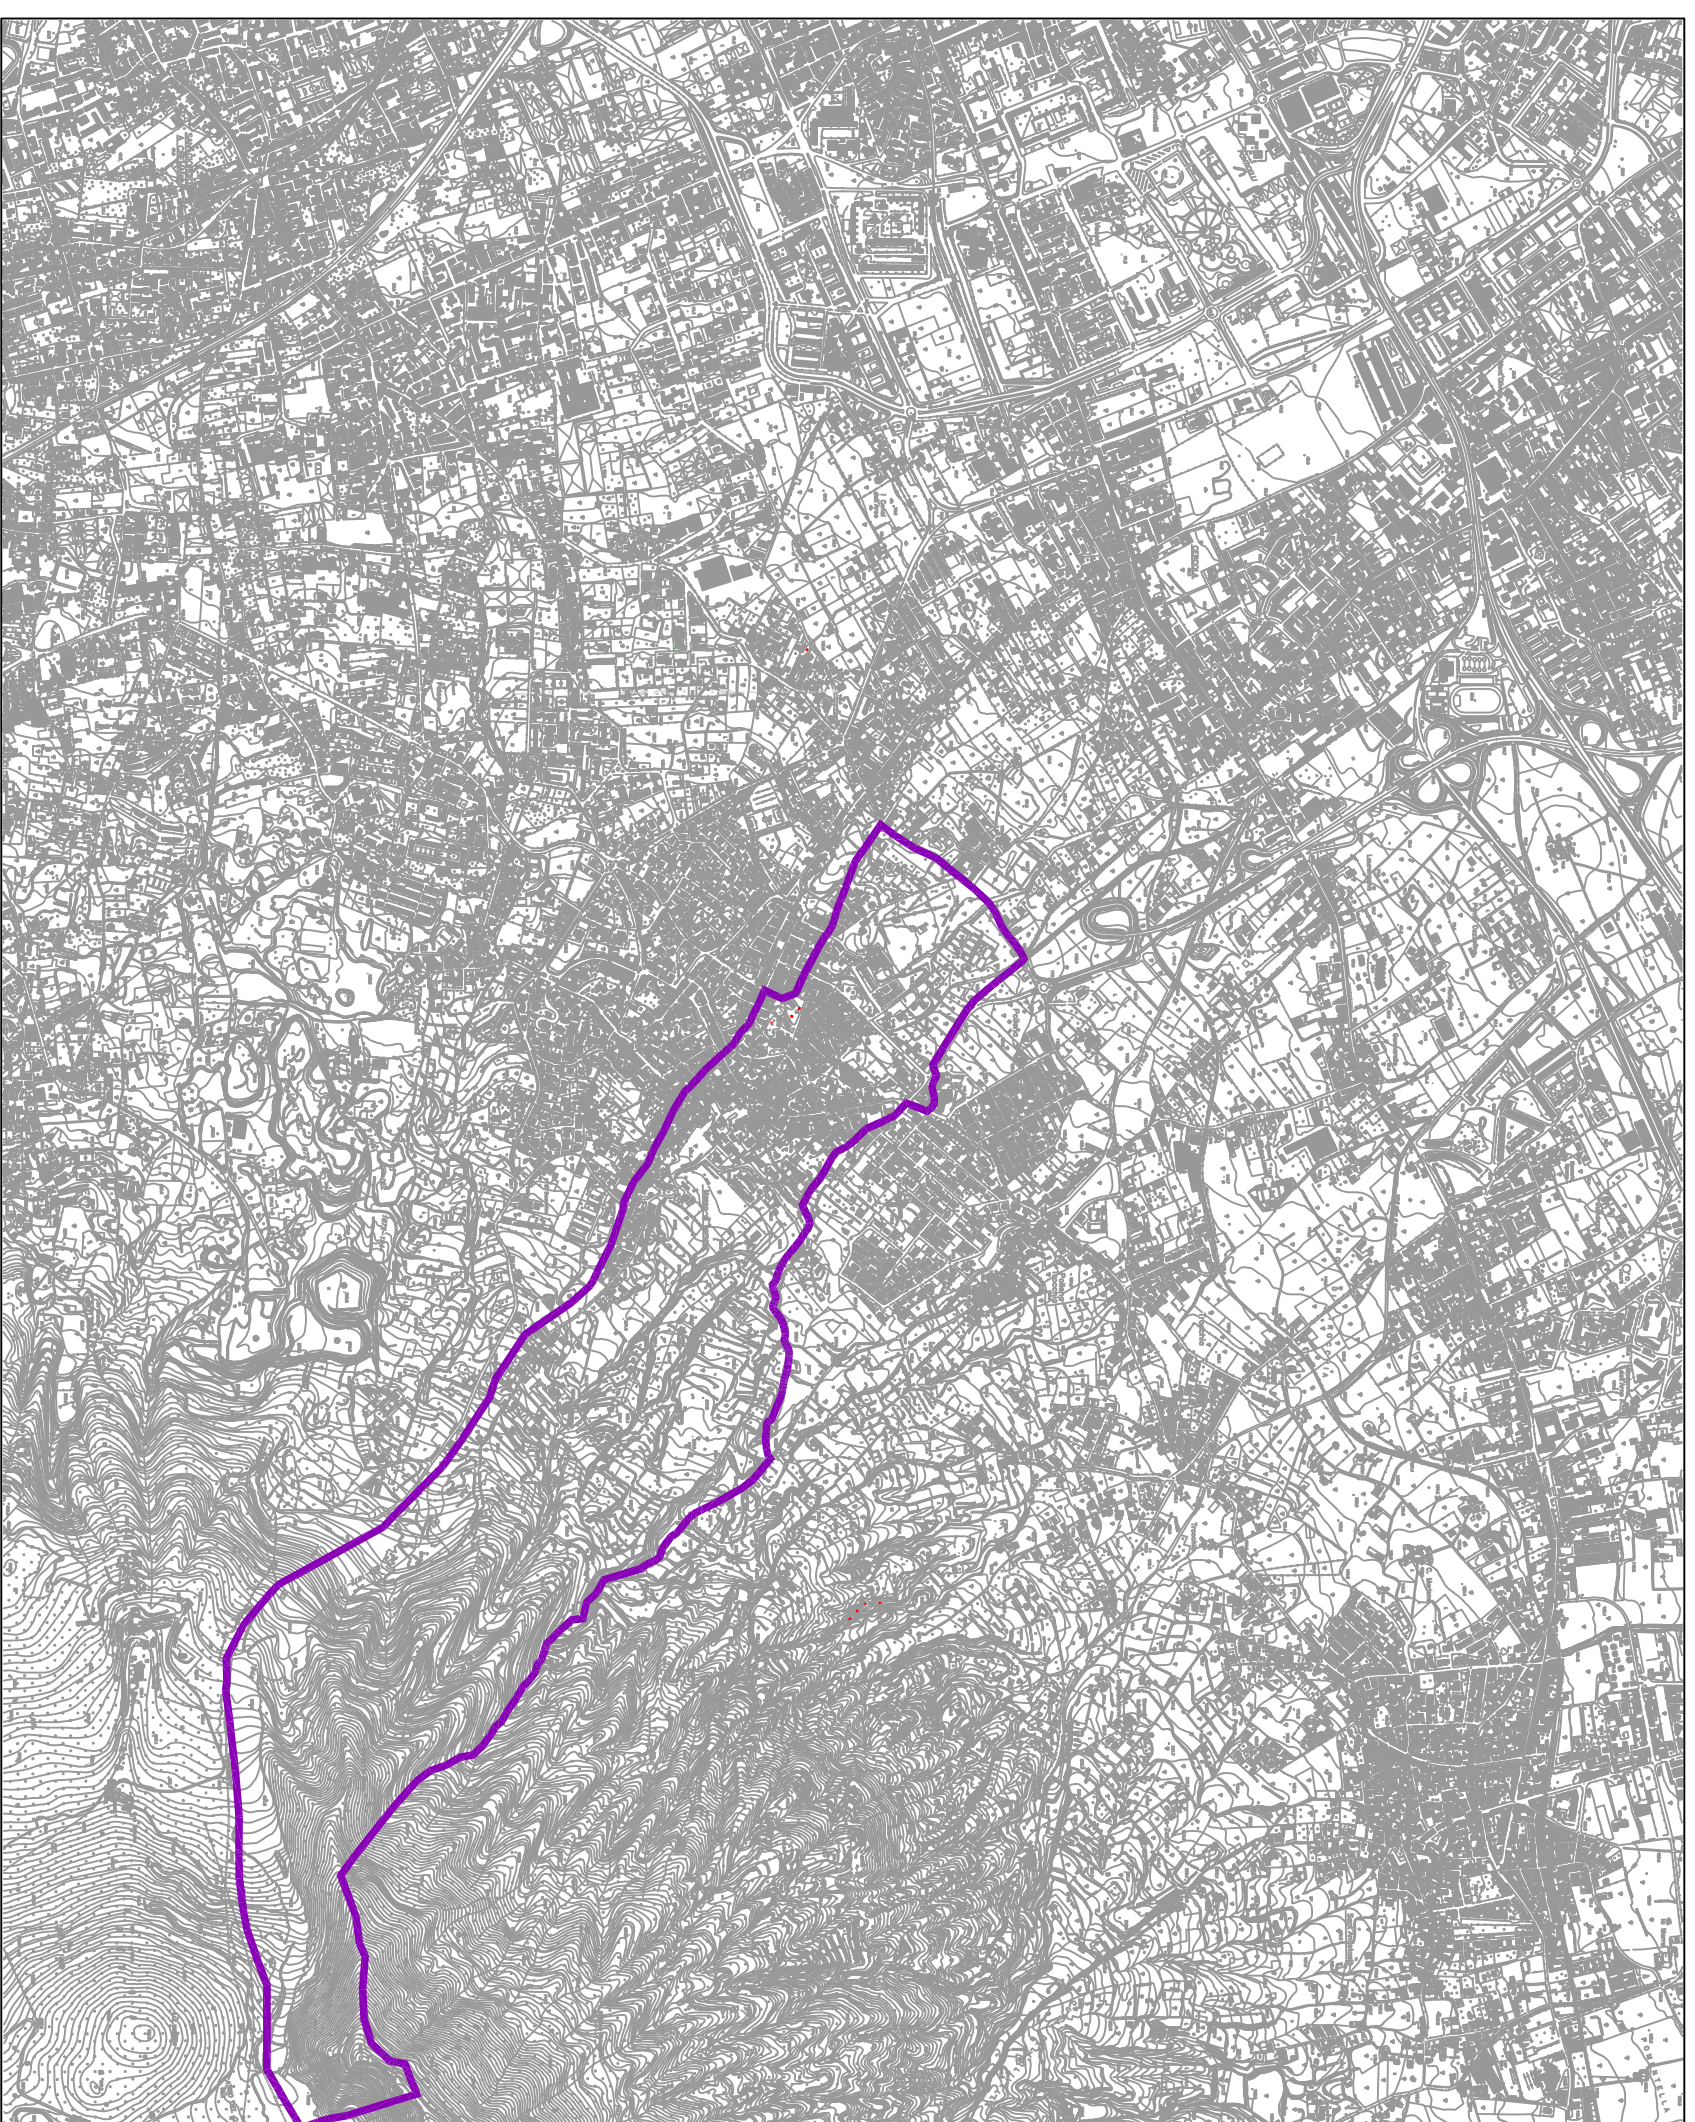

LEGENDA

— CONFINI COMUNALI

SINDACO
dott. Antonio Zeno

ASSESSORE ALL'URBANISTICA
geom. Agostino Nocerino

DIRIGENTE DEL SERVIZIO TECNICO
arch. Salvatore Celentano

Consulenti
prof. arch. Vincenzo Mamocchio
arch. Valentina Ascione

Gruppo Interno U.T.C.
geom. Cesare Fratini
geom. Maurizio Malerza

Data

Rev.