

COMUNE DI MASSA DI SOMMA
(Provincia di Napoli)

PIANO URBANISTICO COMUNALE

Legge Regionale 16/2004

STATO DI FATTO

TAVOLA 22

PIANI VIGENTI SOVRAPPOSDATI
PIANO DEL PARCO VESUVIO
UNITA' DI PAESAGGIO

scala 1:5000

SINDACO
dot. Antonio Zino

ASSESSORE ALL'URBANISTICA
geom. Agostino Nocerino


DIRETTORE DEL SERVIZIO TECNICO
arch. Salvatore Clemente

Consulenti
prof. arch. Vincenzo Marcolillo
arch. Valeria Accipio

Gruppo Istituto U.T.C.
geom. Cesare Frinzi
geom. Maurizio Matera

Data

Rev.

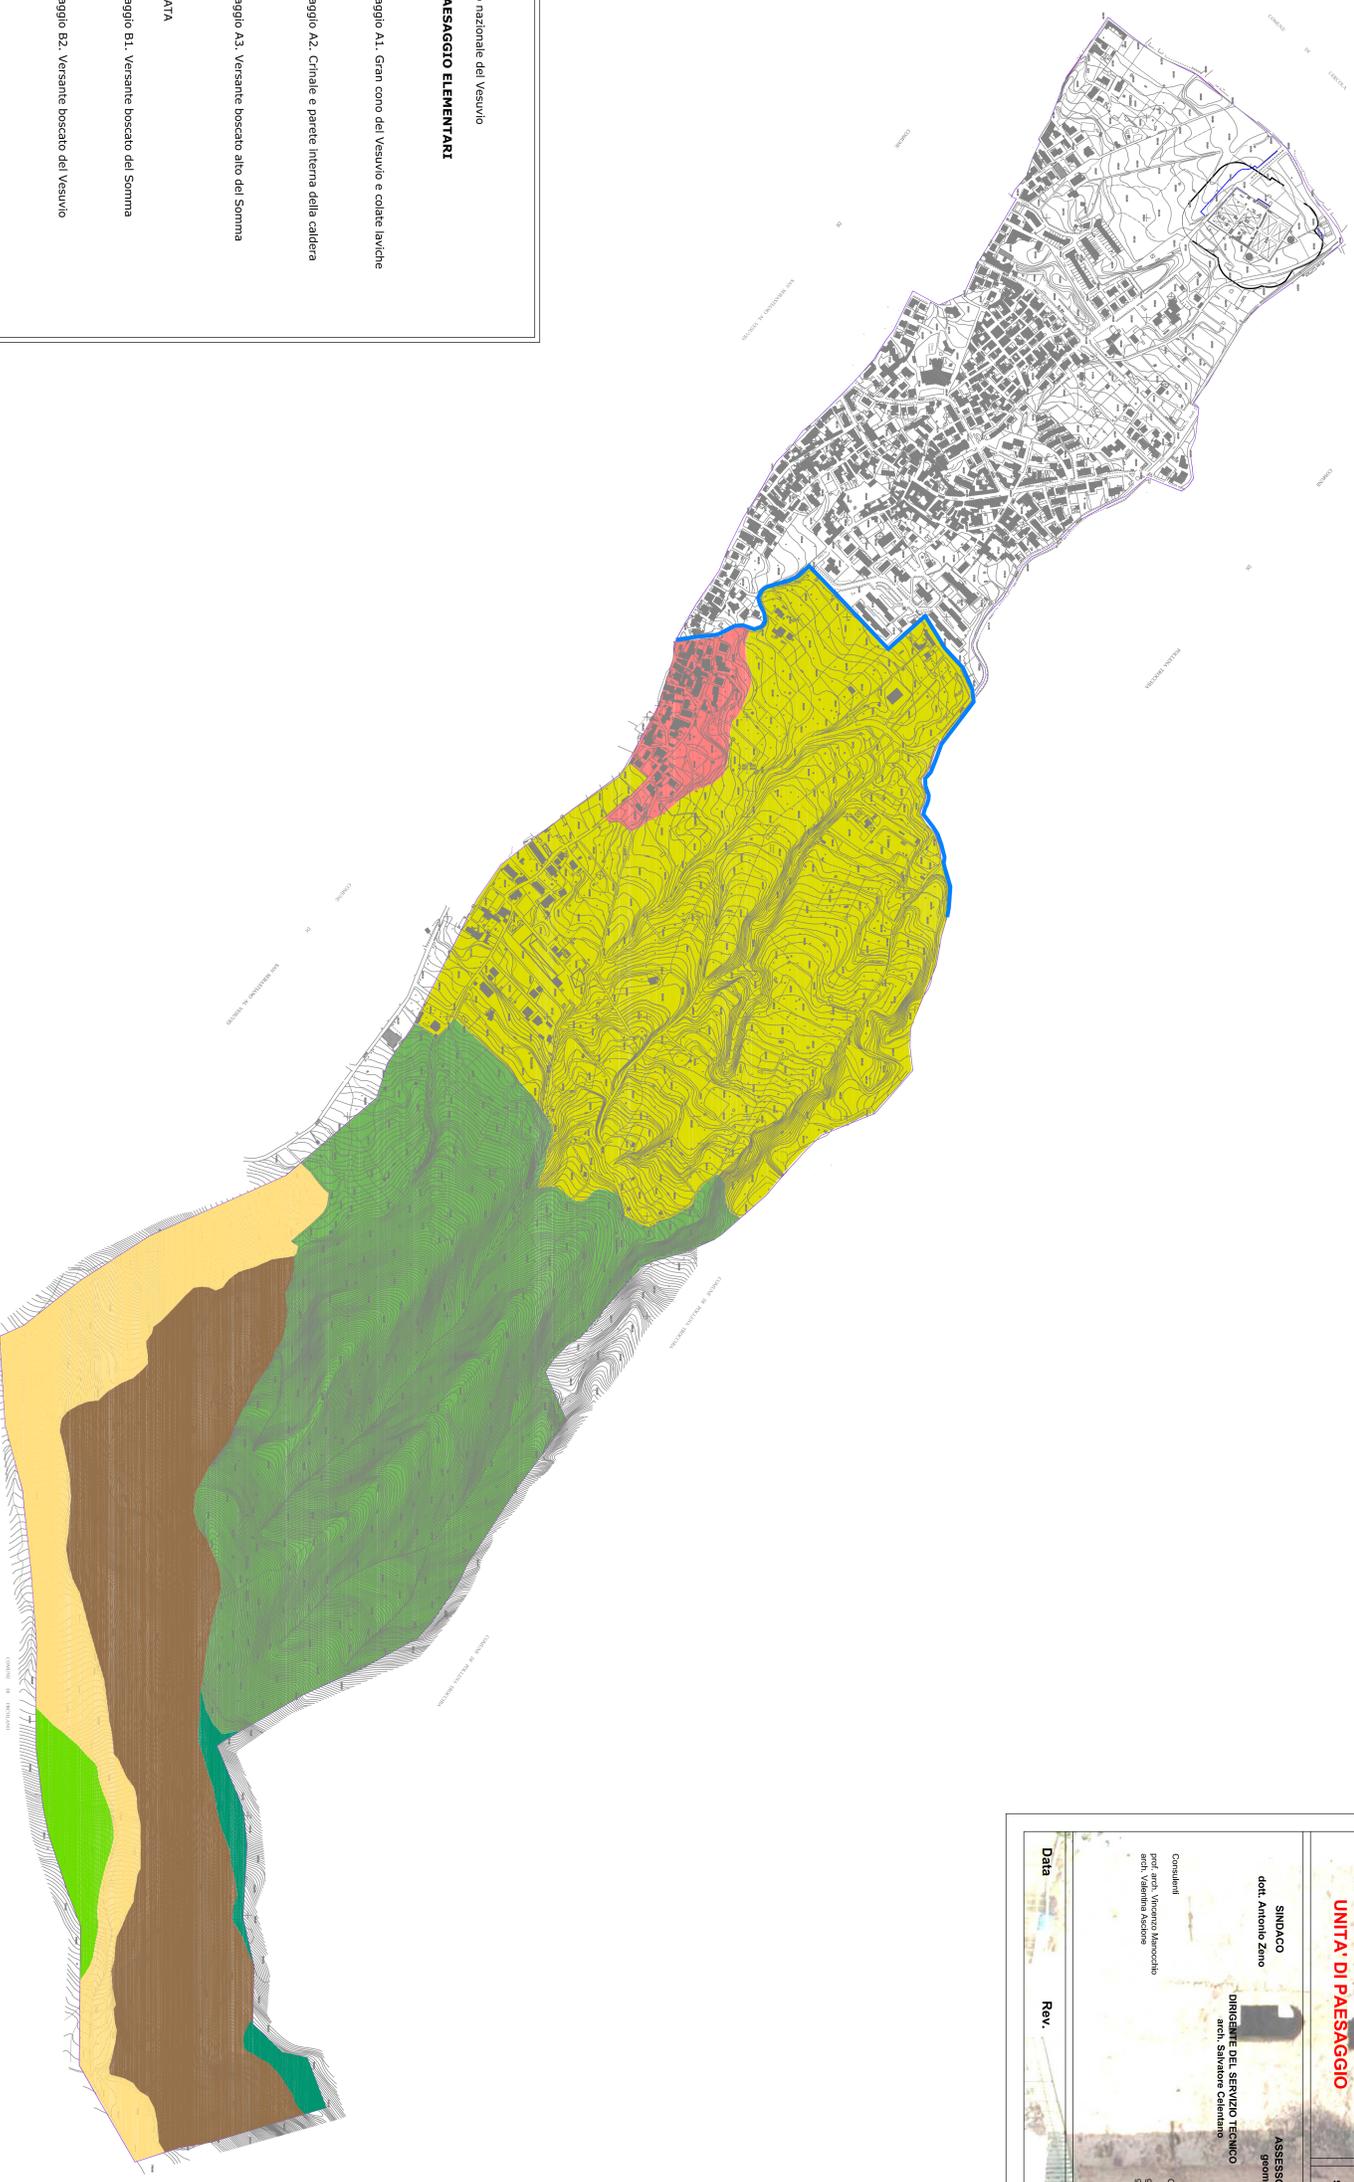

LEGENDA

Perimetro del Parco nazionale del Vesuvio

ZONE DI TUTELA E UNITA' DI PAESAGGIO ELEMENTARI

ZONA A. RISERVA INTEGRALE

Zona/Unità di paesaggio A1. Gran cono del Vesuvio e colate laviche affioranti

Zona/Unità di paesaggio A2. Crinale e parete interna della caldera del Somma

Zona/Unità di paesaggio A3. Versante boscato alto del Somma

ZONA B. RISERVA GENERALE ORIENTATA

Zona/Unità di paesaggio B1. Versante boscato del Somma

Zona/Unità di paesaggio B2. Versante boscato del Vesuvio

ZONA C. AREA DI PROTEZIONE

Zona/Unità di paesaggio C1. Paesaggio agrario del Somma

ZONA D. AREA DI PROMOZIONE ECONOMICA E SOCIALE

Zona/Unità di paesaggio D2. Tessuti lineari bordo