



COMUNE DI MASSA DI SOMMA

(Città Metropolitana di Napoli)

"COMUNE DEL POMODORINO DEL PIENNOLO DEL VESUVIO D.O.P."

II Settore Tecnico

Via Veseri n. 5 - 80040 Massa di Somma (NA)



REGISTRO GENERALE

N. 158 del 13/04 2017

DETERMINAZIONE DEL SETTORE TECNICO

N. **57** del **13/04/2017**

OGGETTO:

**ESERCIZIO COMMERCIALE "CRYSTAL BAR S.A.S." DI IOVINE SAMUELE & C. -
AUTORIZZAZIONE ALL'OCCUPAZIONE PERMANENTE DI SUOLO PUBBLICO DAL
13/04/2017 AL 12/04/2018 PER L'INSTALLAZIONE DI DEHORS NELL'AREA PEDONALE
PROSPICIENTE L'ATTIVITA' COMMERCIALE SITA IN PIAZZA DELL'AUTONOMIA N. 6**

IL RESPONSABILE DEL 2° SETTORE TECNICO

IN ATTUAZIONE:

- degli articoli n. 89, 90, 107, 109 e 110 del Decreto legislativo n. 267 del 18/08/2000 e successive modifiche e integrazioni (Testo unico delle leggi sull'ordinamento degli enti locali);
- del decreto del Sindaco n. 2 del 03/01/2017 di conferimento al sottoscritto arch. Giuseppe Rossi della Responsabilità e P.O. del 2° Settore Tecnico con proroga al 31/12/2017;

PREMESSO CHE:

- con nota prot. 2720 del 30/03/2017 il Sig. IOVINE Samuele, nato a Napoli il 01/03/1994 - C.F. VNI SML 94C01 F839L - in qualità di titolare della ditta "CRYSTAL BAR S.A.S. di Iovine Samuele & C." ubicata in Piazza Dell'Autonomia n. 6 - P.IVA 07890691210 - ha richiesto l'occupazione di suolo pubblico per mq. 22,00 nella prospiciente Piazza Dell'Autonomia da allestire con tavolini e sedie coordinate e n. 2 ombrelloni a loro copertura durante l'orario di esercizio dell'attività commerciale di ristoro allegando la relativa planimetria;
- ai sensi del vigente Regolamento Comunale per la disciplina delle installazioni di chioschi e dehors, approvato con deliberazione di C.C. n. 9 del 28/05/2014, l'allestimento richiesto è classificato nelle tipologie di dehors 1 e 4, la relativa istruttoria con il rilascio del titolo autorizzativo è di competenza di questo Settore su parere dell'Ufficio Commercio e del Settore di Polizia Locale;
- con nota prot. 3049 del 10/04/2017 questo Settore ha provveduto a richiedere i pareri di competenza all'Ufficio Commercio ed al Settore di Polizia Locale nonché il calcolo della tassa di occupazione dovuta all'Ufficio Tributi;

PRESO ATTO:

- del nulla-osta dell'Ufficio Commercio sottoscritto in calce alla suddetta richiesta;
- del parere favorevole rilasciato dal Settore di Polizia Municipale con nota prot. 3092 del 11/04/2017;
- della nota prot. 3114 del 11/04/2017 trasmessa dall'Ufficio Tributi con la determinazione della COSAP pari ad € 275,00 da corrispondere in un'unica soluzione;

RITENUTO:

- di poter autorizzare l'occupazione permanente di suolo pubblico così come richiesta dal Sig. IOVINE Samuele, sulla scorta dei pareri acquisiti;



VISTI:

- il pagamento dei diritti di segreteria pari ad € 30,00 versati su c.c. postale 21768809 intestato al Comune di Massa di Somma - Servizio Tesoreria - in data 23/03/2017;
- il pagamento della COSAP pari ad € 275,00 versati su c.c. postale 21768809 intestato al Comune di Massa di Somma - Servizio Tesoreria - con bollettino n. VCYL 0009 del 13/04/2017;
- il Regolamento comunale per l'occupazione di suolo pubblico e del relativo canone COSAP approvato con deliberazione del Consiglio Comunale n. 8 del 24/04/2007;
- il Regolamento comunale per la disciplina delle installazioni di chioschi e dehors per attività commerciali e le erogazioni di servizi, approvato con deliberazione di C.C. n. 9 del 28/05/2014;
- lo Statuto del Comune di Massa di Somma nonché il Regolamento per l'organizzazione degli uffici e dei servizi e il Regolamento comunale di contabilità vigenti;
- il Testo unico delle leggi sull'ordinamento degli enti locali approvato con decreto legislativo 18 agosto 2000 n. 267 e s.m.i.;


DETERMINA

1. **che le premesse** richiamate in narrativa formano parte integrante e sostanziale della presente determinazione;
2. **di autorizzare il Sig. IOVINE Samuele**, nato a Napoli il 01/03/1994 - C.F. VNI SML 94C01 F839L - in qualità di titolare della ditta "CRYSTAL BAR S.A.S di Iovine Samuele & C." ubicata in Piazza Dell'Autonomia n. 6 - P.IVA 07890691210 - all'occupazione di suolo pubblico nell'area pedonale prospiciente l'attività commerciale, come definito nelle tre planimetrie allegate A-B-C ed alle seguenti ulteriori condizioni e termini:
 - a) spazio concesso m. 4,00 x m. 5,50 per una superficie totale di mq. 22,00 finalizzata alle sole attività dell'esercizio commerciale;
 - b) tipologia dehors 1 e 4 (n. 2 ombrelloni a copertura di tavolini con sedie coordinate) nei limiti di spazio concessi;
 - c) periodo occupazione dal 13/04/2017 al 12/04/2018 secondo l'orario di esercizio dell'attività commerciale ma non oltre le ore 2.00 di notte;
 - d) che l'uso di apparecchi sonori e/o di amplificazione avvenga nel pieno rispetto delle vigenti norme in materia acustica ed entro i limiti di tollerabilità;
 - e) che la proprietà comunale con i suoi arredi e lo spazio concesso siano sempre mantenuti liberi, puliti e sgombri da rifiuti e non vi sia arrecato alcun danno;
 - f) che il titolare della ditta si munisca delle ulteriori autorizzazioni necessarie all'attività, ivi comprese polizze assicurative contro furti e responsabilità civile contro terzi;
 - g) che sia versata la TARI nei termini comunicati dall'Ufficio Tributi.
3. **di dare atto** ed avvisare il titolare della ditta che:
 - il Comune resta esonerato da ogni e qualunque responsabilità civile e penale per eventuali danni provocati o causati a persone e cose dalla medesima in conseguenza della concessione del suolo oggetto della presente;
 - per sopraggiunte ragioni di ordine o interesse pubblico il Comune può revocare temporaneamente o definitivamente la presente autorizzazione senza riconoscere alcun indennizzo fatta eccezione per la restituzione della parte di COSAP non goduta;
4. **di trasmettere** la presente determinazione per gli adempimenti di competenza:
 - al Responsabile del III Settore Ragioneria, per la regolarità contabile e i tributi;
 - al Responsabile del IV Settore Polizia Municipale, per la sicurezza;
 - al Responsabile del I Settore Affari Generali, per l'attività commerciale e la pubblicazione della presente all'Albo pretorio e sul sito istituzionale del Comune alla sezione "Amministrazione Trasparente".

RESPONSABILE DEL 2° SETTORE
arch. Giuseppe Rossi




Per ricevuta _____

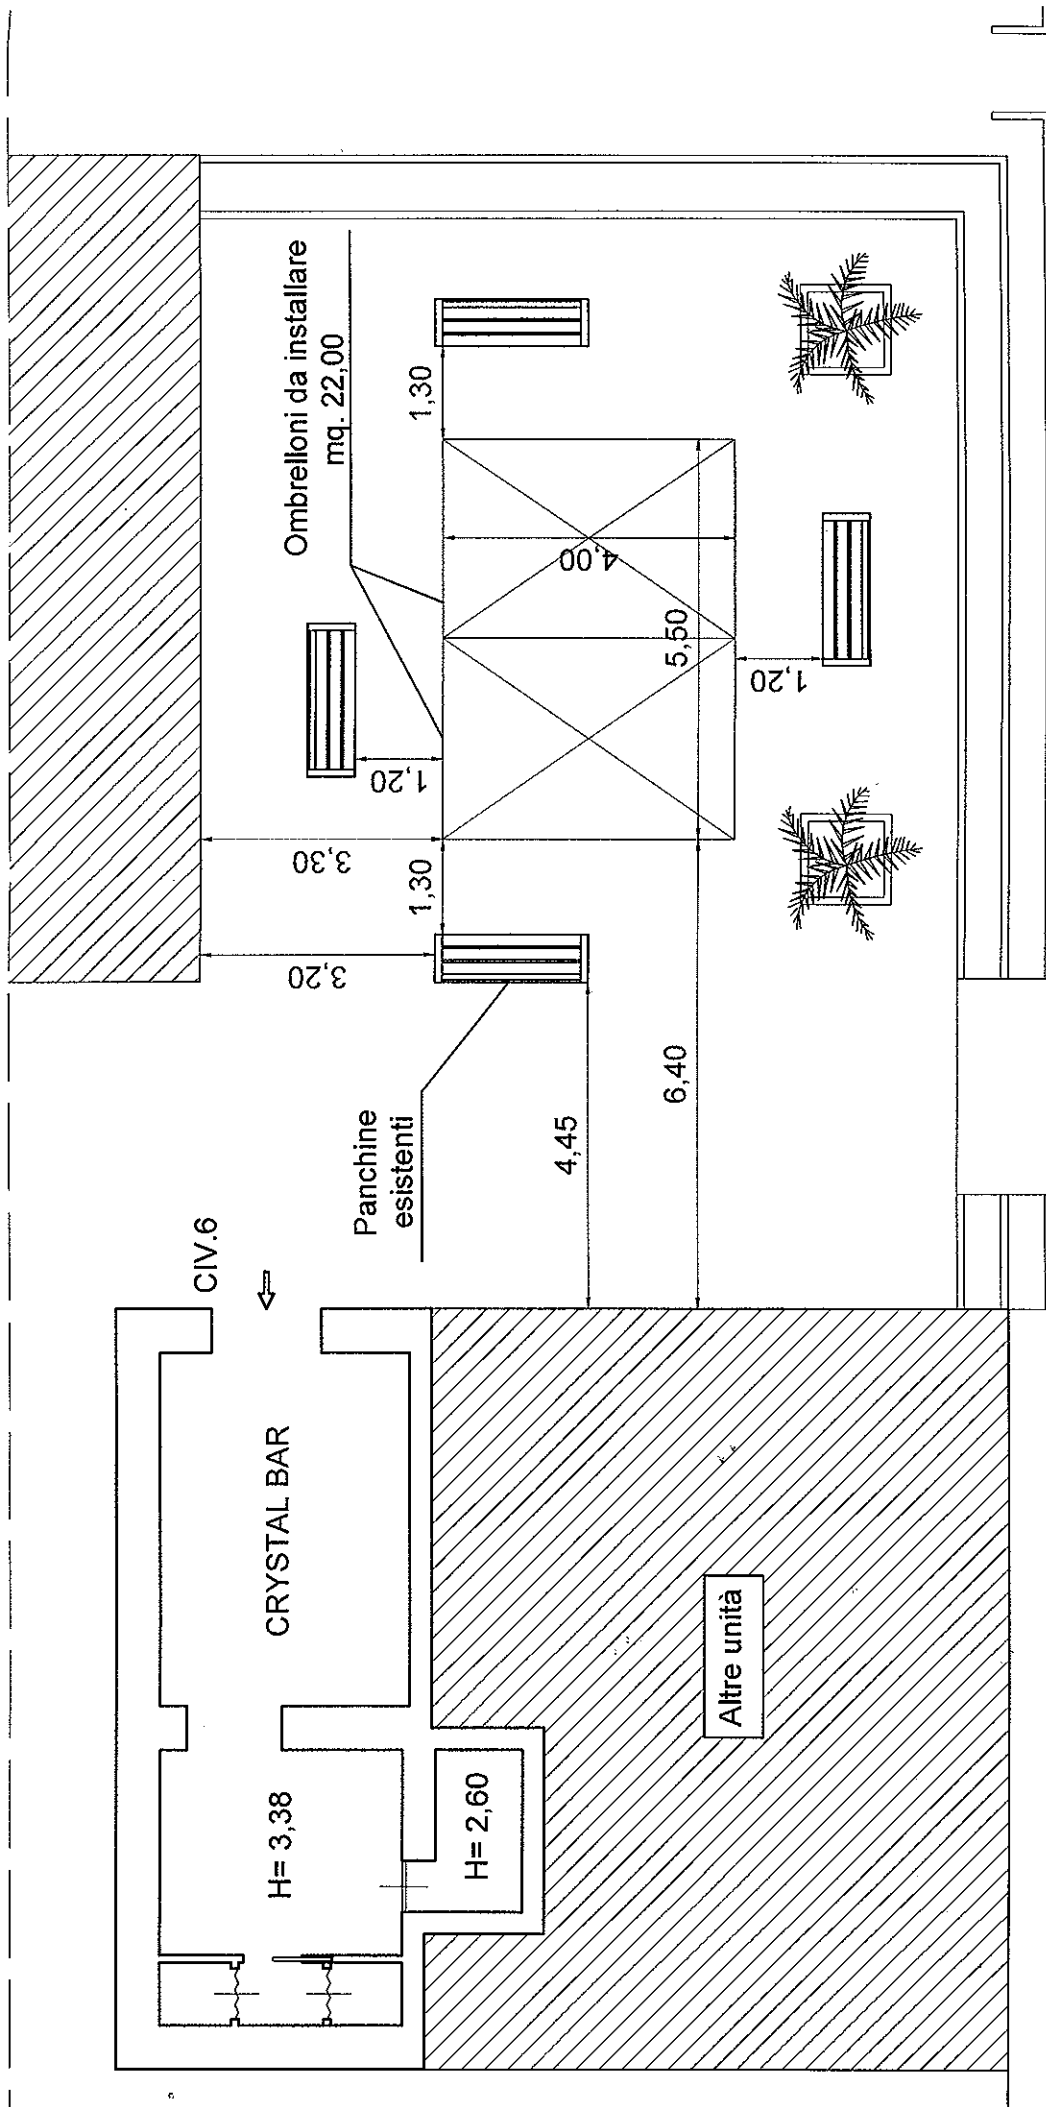


ALLEGATO

DET. 57

DEL 13/04/2017

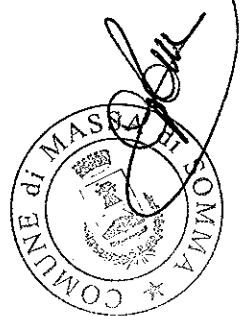


ALLEGATO A: Inquadramento Scala 1:200

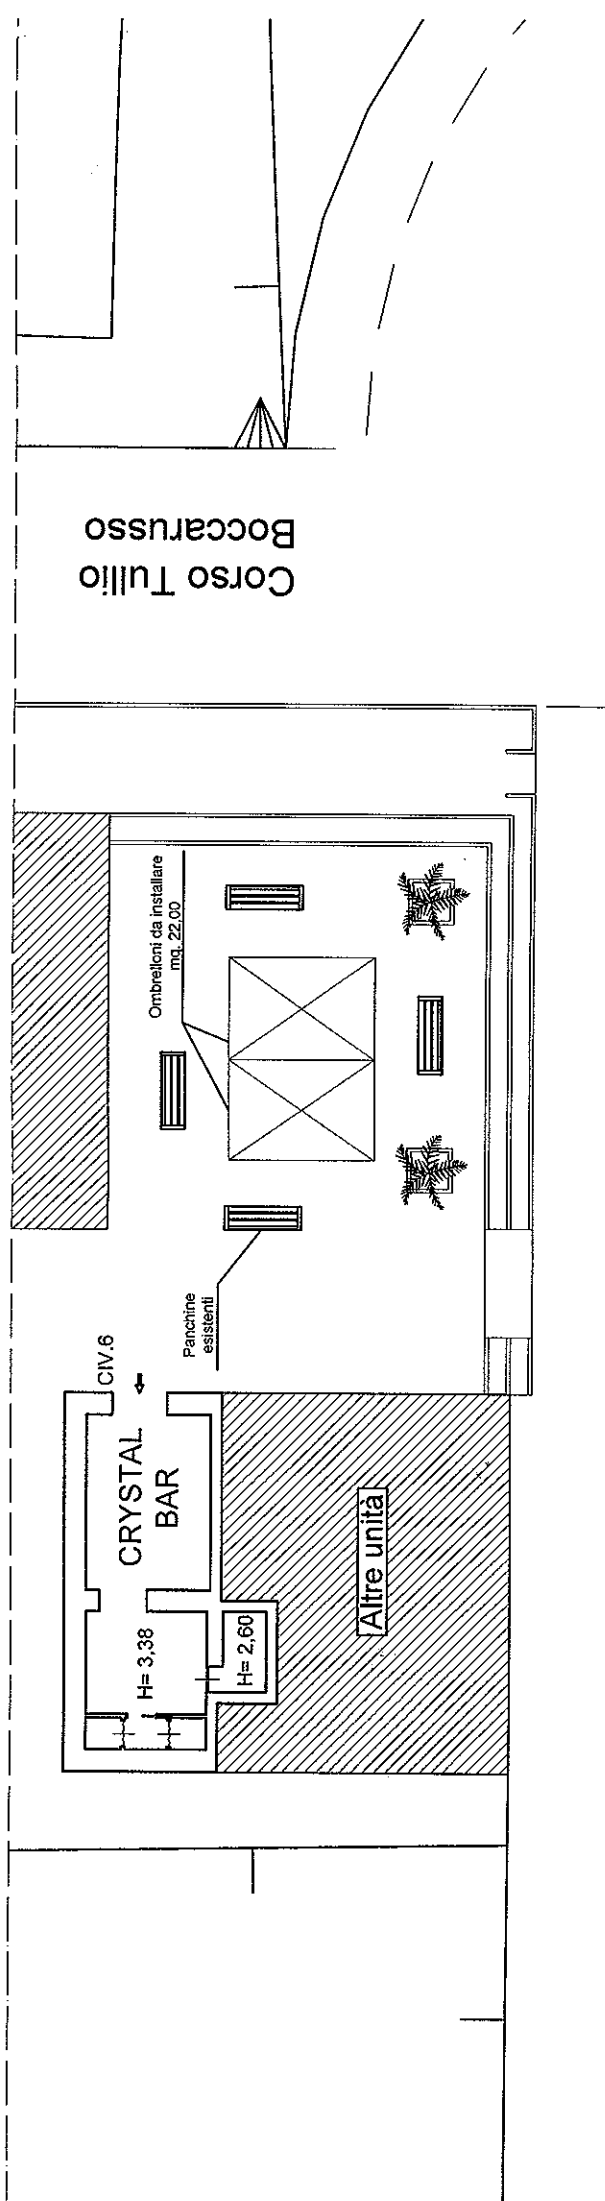



Corso Tullio
Boccarusso

Piazza Dell'Autonomia

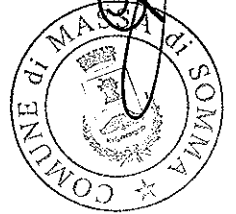

ALLEGATO
DET. 57
DEL 13/04/2017

ALLEGATO C: Planimetria scala 1:100

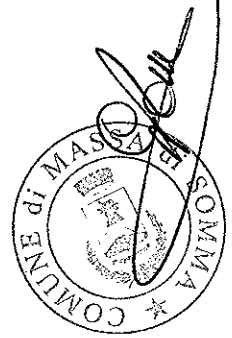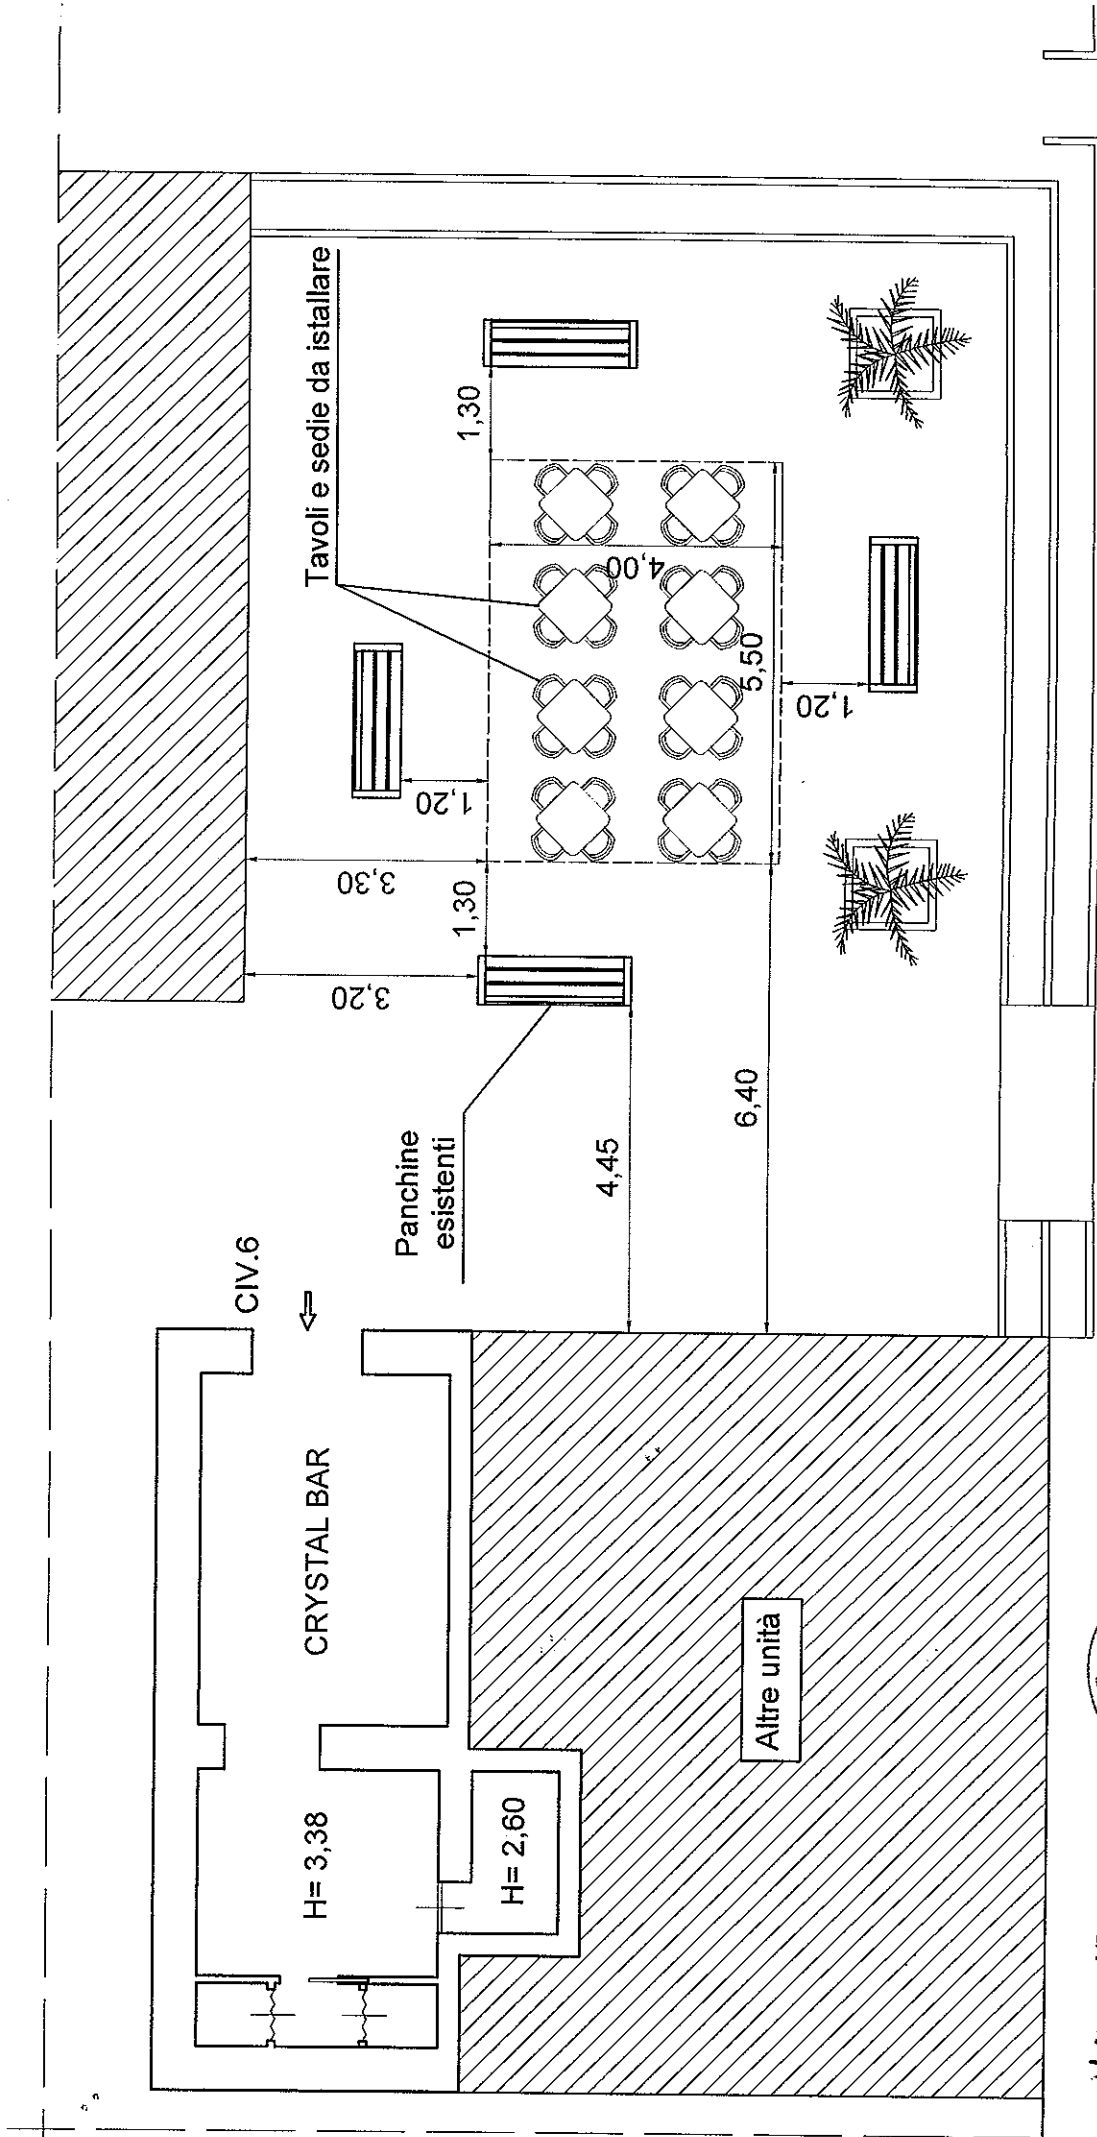


ALLEGATO
DET. 57
DEL 13/04/2017

DETERMINAZIONE DI: IMPEGNO - LIQUIDAZIONE - AFFIDAMENTO - DIRETTIVA - ALTRO

Massa di Somma, data determinazione

Il Responsabile del 2° Settore Tecnico
Arch. Giuseppe Rossi

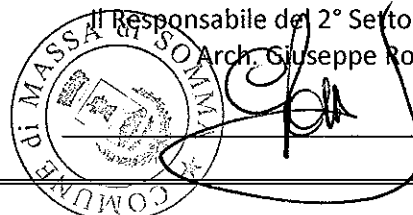

PARERE FAVOREVOLE DI REGOLARITA' CONTABILE

Massa di Somma, li _____

Il Responsabile del 3° Settore Finanziario
Rag. Emilia Silvano

ATTESTATO DI COPERTURA FINANZIARIA

Esercizio 2017

stanziamento di bilancio	
impegni precedenti	
disponibilità	
presente impegno	
disponibilità residua	

CAP. _____ IMP. _____ sub _____ LIQ. _____ Importo € _____

CAP. _____ IMP. _____ sub _____ LIQ. _____ Importo € _____

Si attesta la copertura finanziaria del provvedimento. Il Responsabile del 3° Settore Finanziario
Rag. Emilia Silvano



Si attesta l'ottemperanza all'obbligo di cui all'art. 18 Legge n. 134/2012 e s.m.i.

li _____

L'Addetto all'Albo Pretorio

La presente determinazione viene pubblicata in data odierna all'Albo Pretorio Comunale elettronico ove rimarrà per 15 (quindici) giorni consecutivi.

li _____

L'Addetto all'Albo Pretorio