



COMUNE DI MASSA DI SOMMA


Città Metropolitana di Napoli

"COMUNE DEL POMODORINO DEL PIENNOLO DEL VESUVIO D.O.P."



RIQUALIFICAZIONE TRATTO STRADALE VIA VESERI - VIA DE FILIPPO

PROGETTO ESECUTIVO

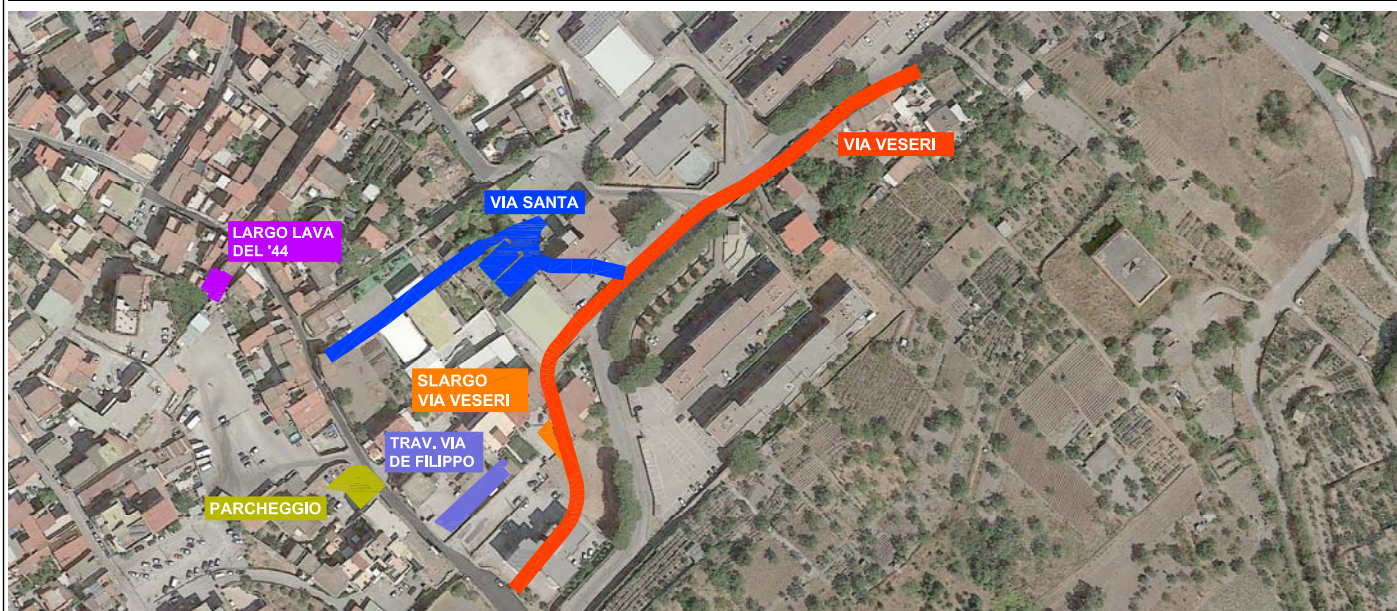

Progettista:

Responsabile del Procedimento:



ELABORATI GENERALI

Codice elaborato:

Rev:

PE-GEN-FO.01

00

Render ante e post operam

Scala:

-

Rev.	Descrizione		
00	EMISSIONE	Dicembre	2017

FOTO 1, VIA VESERI ANTE OPERAM



KEY PLAN

FOTO 1

VIA VESERI



FOTO 1, VIA VESERI POST OPERAM

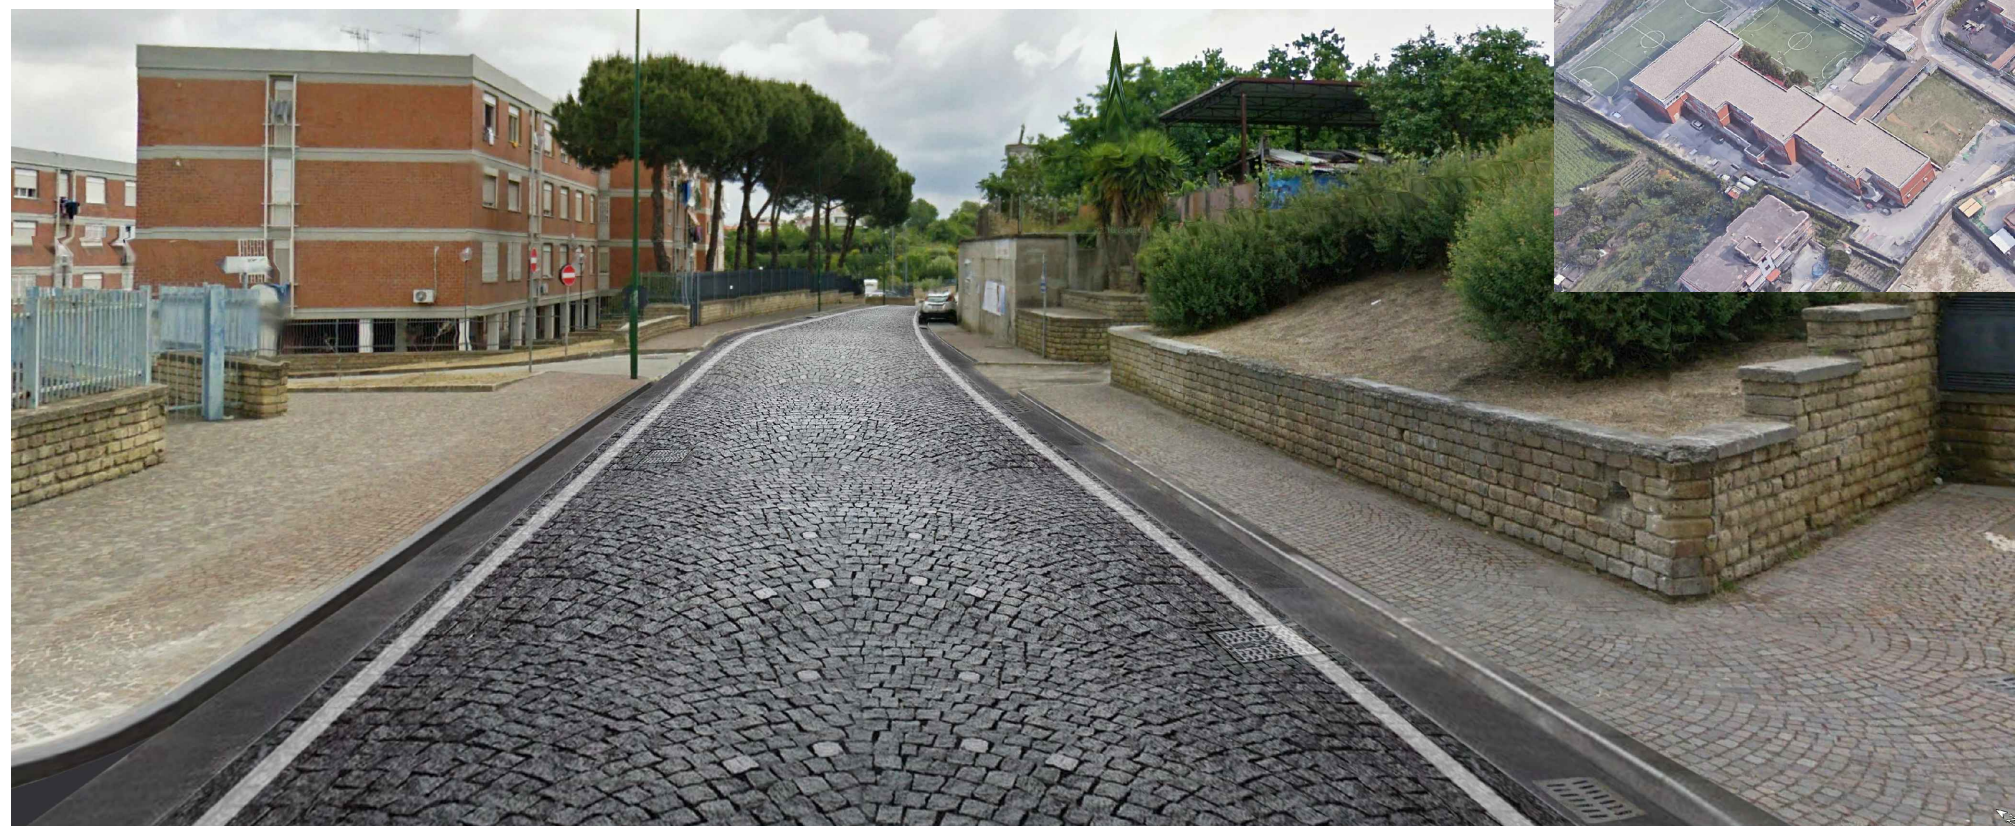


FOTO 1, ANTE OPERAM



FOTO 1, POST OPERAM



KEY PLAN
FOTO 1

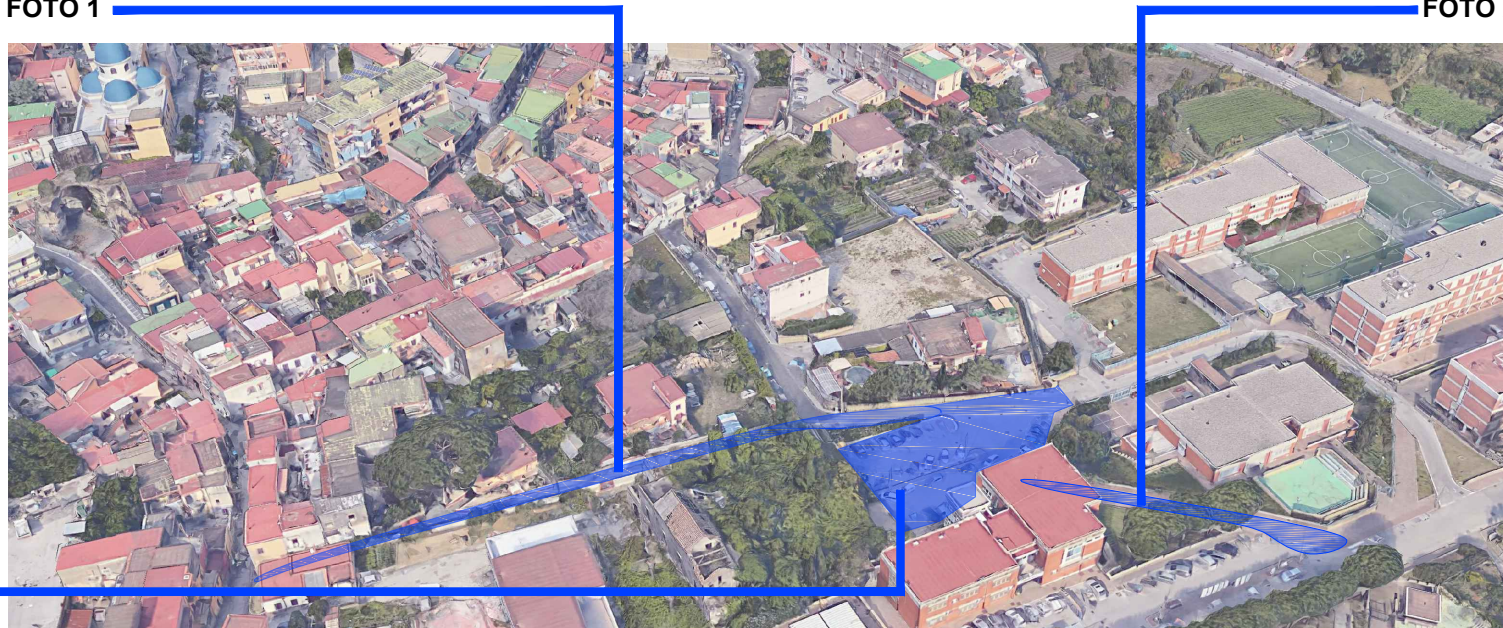


FOTO 2

VIA SANTA

FOTO 2, ANTE OPERAM



FOTO 2, POST OPERAM

