
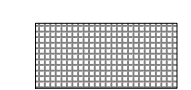





LEGENDA

-  • PAVIMENTAZIONE MARCIAPIEDI IN CLS
-  • PAVIMENTAZIONE MARCIAPIEDI IN CUBETTI
-  • PAVIMENTAZIONE STRADALE IN ASFALTO




COMUNE DI MASSA DI SOMMA
 Città Metropolitana di Napoli
 "COMUNE DEL POMODORINO DEL PIENNOLO DEL VESUVIO D.O.P."



RIQUALIFICAZIONE TRATTO STRADALE VIA VESERI - VIA DE FILIPPO

PROGETTO ESECUTIVO

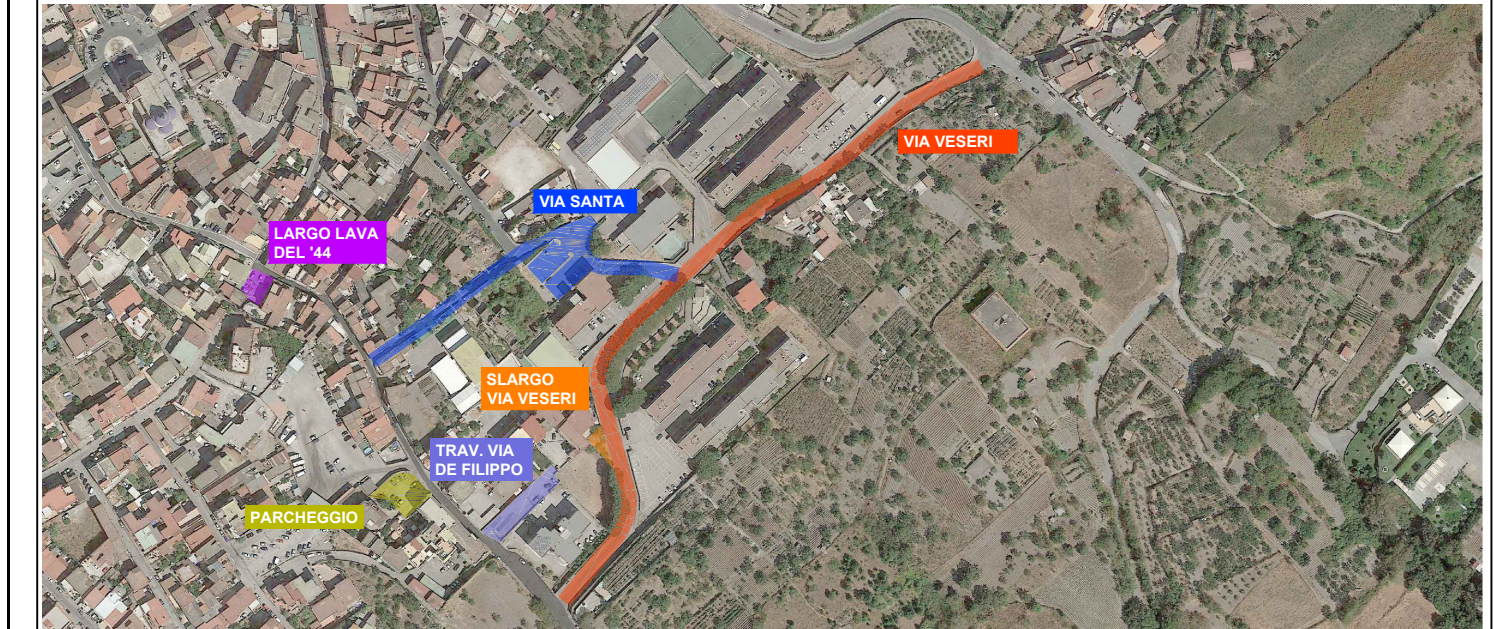

Progettista:  RESPONSABILE DEL PROCEDIMENTO:

ELABORATI GENERALI	Codice elaborato: PE-GEN-PL.03	Rev: 00
Via Veseri - planimetria stato di fatto	Scala: 1:200	

00	EMISSIONE	Dicembre	2017
Rev.	Descrizione		