
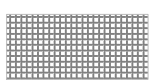
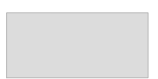


LEGENDA

-  PAVIMENTAZIONE MARCIAPIEDI IN CUBETTI
-  PAVIMENTAZIONE STRADALE IN ASFALTO

VIA SANTA - RILIEVO STATO DI FATTO

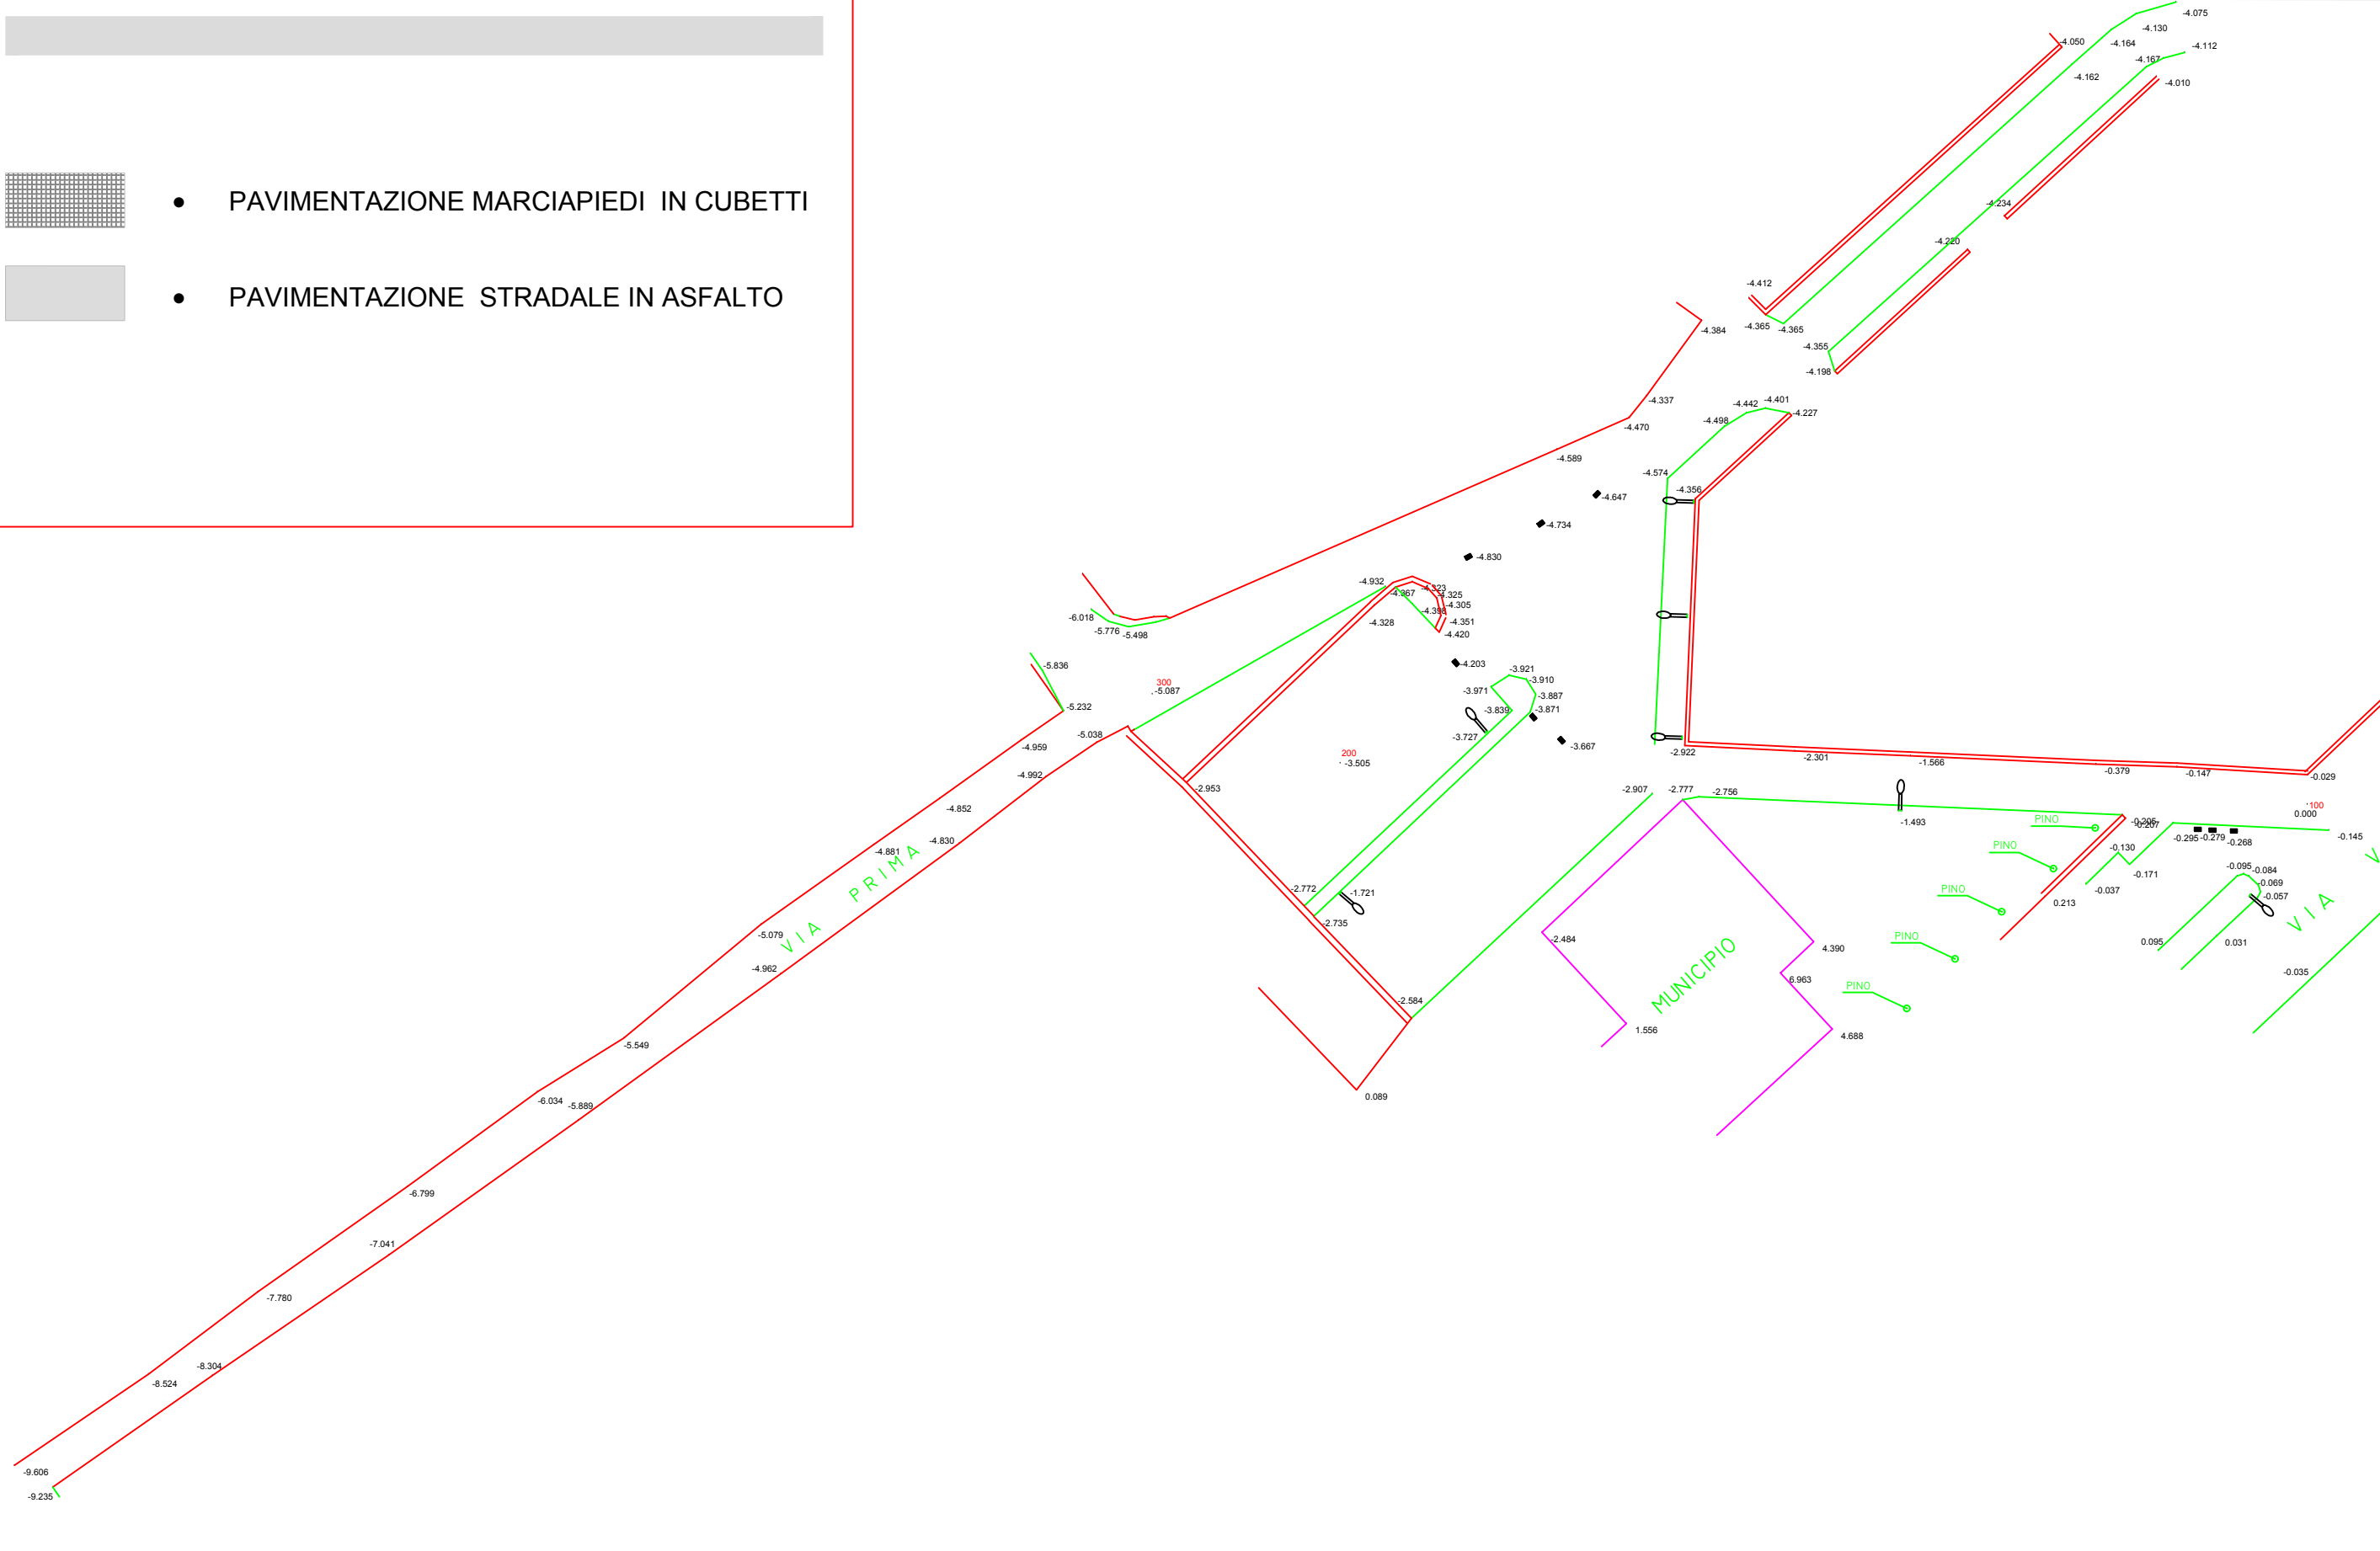


COMUNE DI MASSA DI SOMMA
Città Metropolitana di Napoli
"COMUNE DEL POMODORINO DEL PIENNOLO DEL VESUVIO D.O.P."



RIQUALIFICAZIONE TRATTO STRADALE VIA VESERI - VIA DE FILIPPO

PROGETTO ESECUTIVO

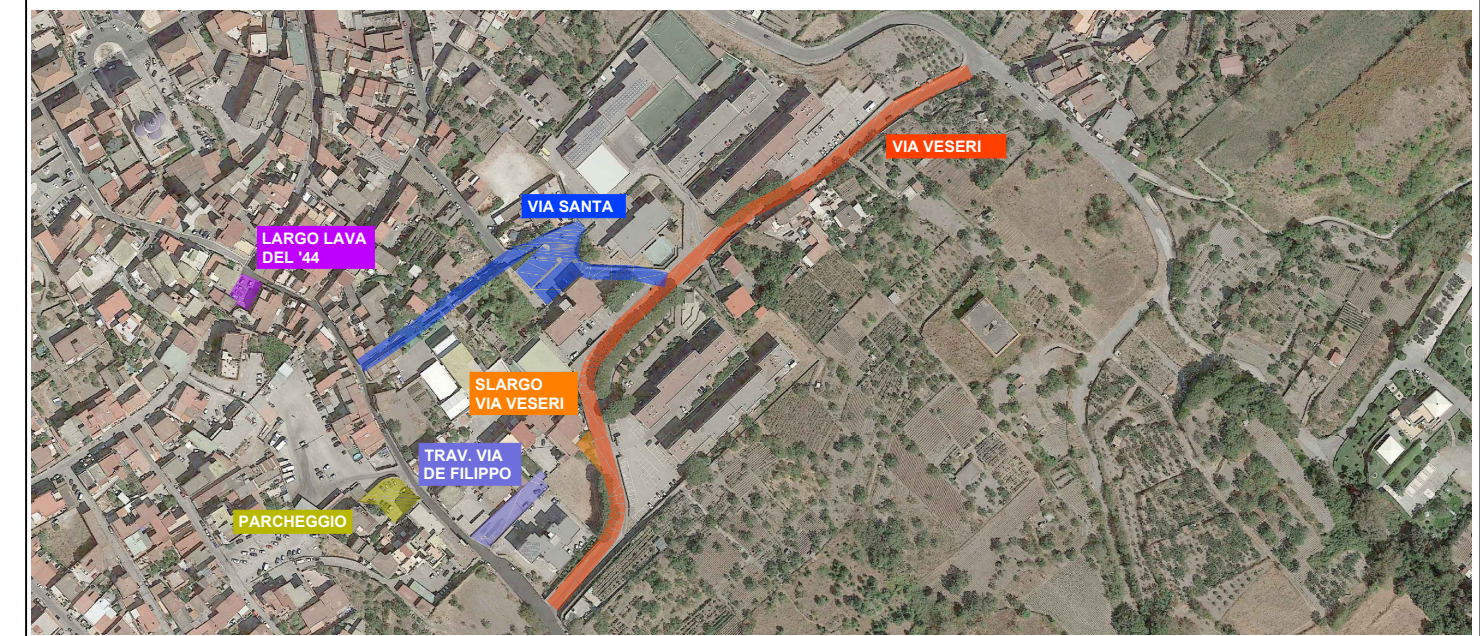

Progettista:  Responsabile del Procedimento:

ELABORATI GENERALI		Codice elaborato:	Rev:
Via Santa - planimetria stato di fatto		PE-GEN-PL.05	00
		Scala:	varie
00	EMISSIONE		
Rev.	Descrizione		
		Dicembre	2017