


LEGENDA

- CORRUGATO Ø60
- PALO ILLUMINAZIONE IN ACCIAIO CONICO
ARMATURA A LED
PLINTO PREFABBRICATO

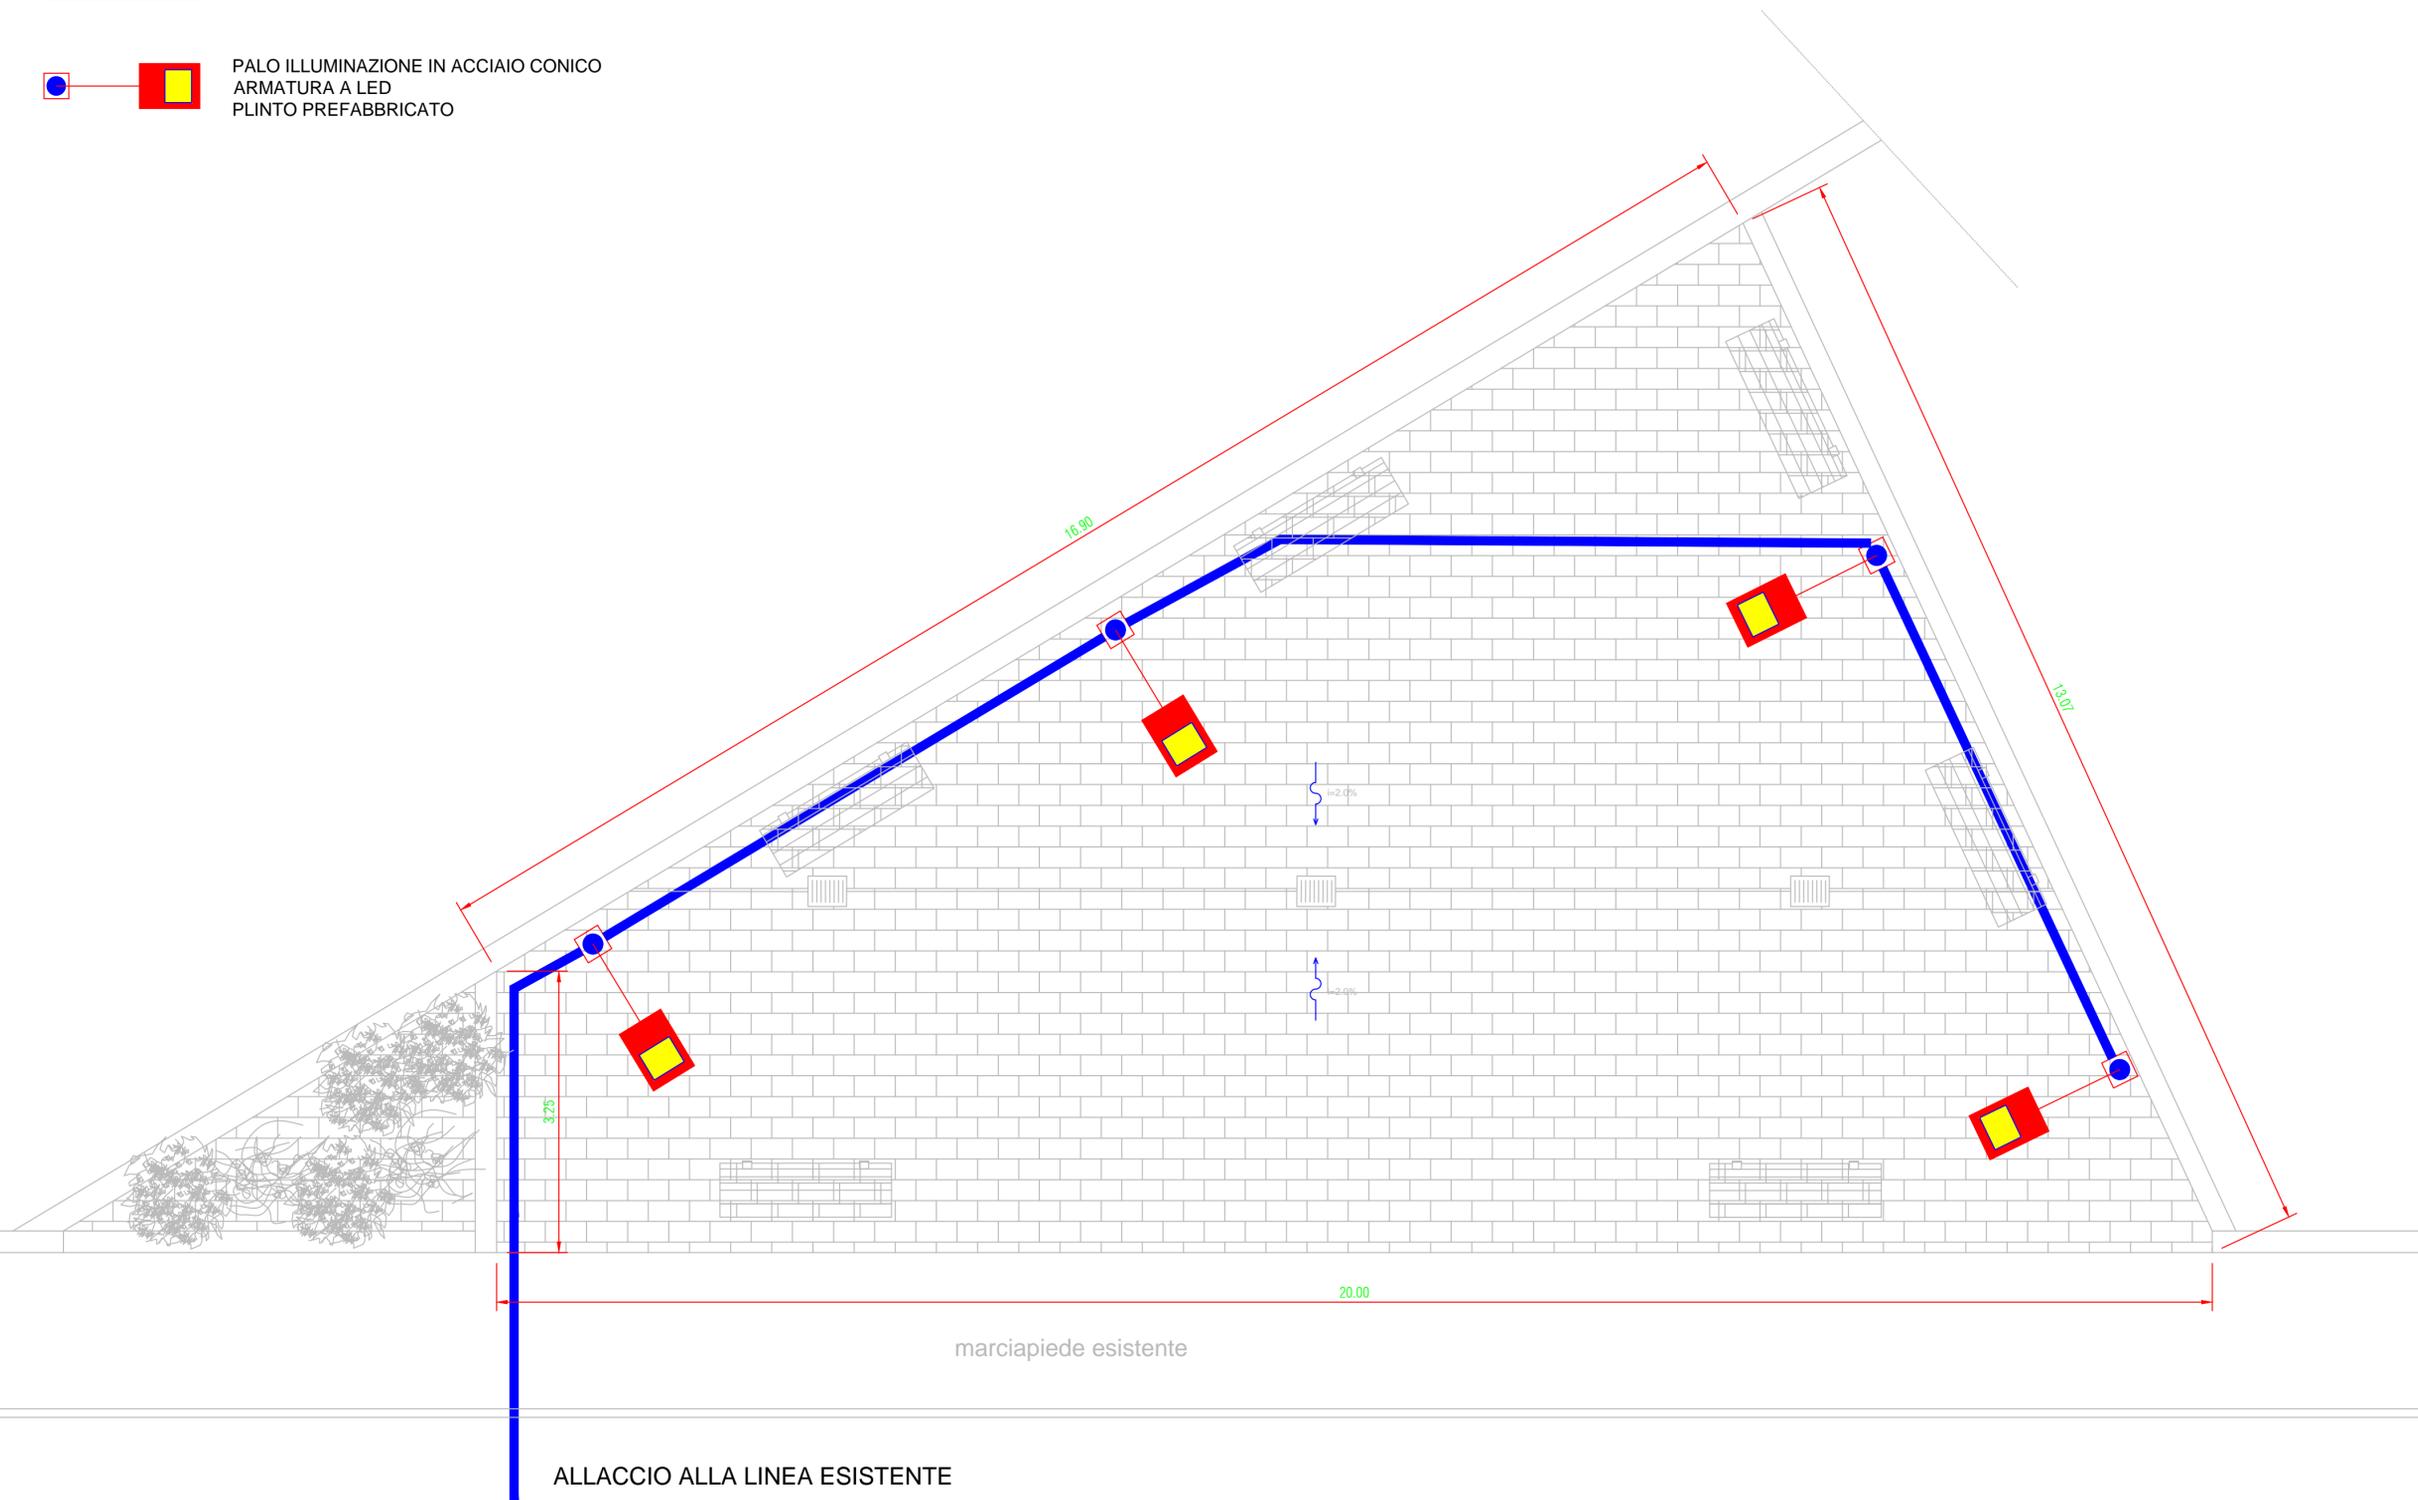

KEY PLAN



COMUNE DI MASSA DI SOMMA
Città Metropolitana di Napoli
"COMUNE DEL POMODORINO DEL PIENNOLO DEL VESUVIO D.O.P."



RIQUALIFICAZIONE TRATTO STRADALE VIA VESERI - VIA DE FILIPPO

PROGETTO ESECUTIVO



Progettista:



Responsabile del Procedimento:

| | | | |
|--|-------------|-------------------|-----------|
| IMPIANTO ELETTRICO | | Codice elaborato: | Rev: |
| Slargo via Veseri - planimetria pubblica illuminazione | | PE-IES-PL.01 | 00 |
| | | Scala: | varie |
| 00 | EMMISSIONE | Dicembre | 2017 |
| Rev. | Descrizione | | |