


**LEGENDA**

-  CORRUGATO Ø60
-  PALO ILLUMINAZIONE IN ACCIAIO CONICO ARMATURA A LED PLINTO PREFABBRICATO

Via De Filippo

ALLACCIO ALLA LINEA ESISTENTE

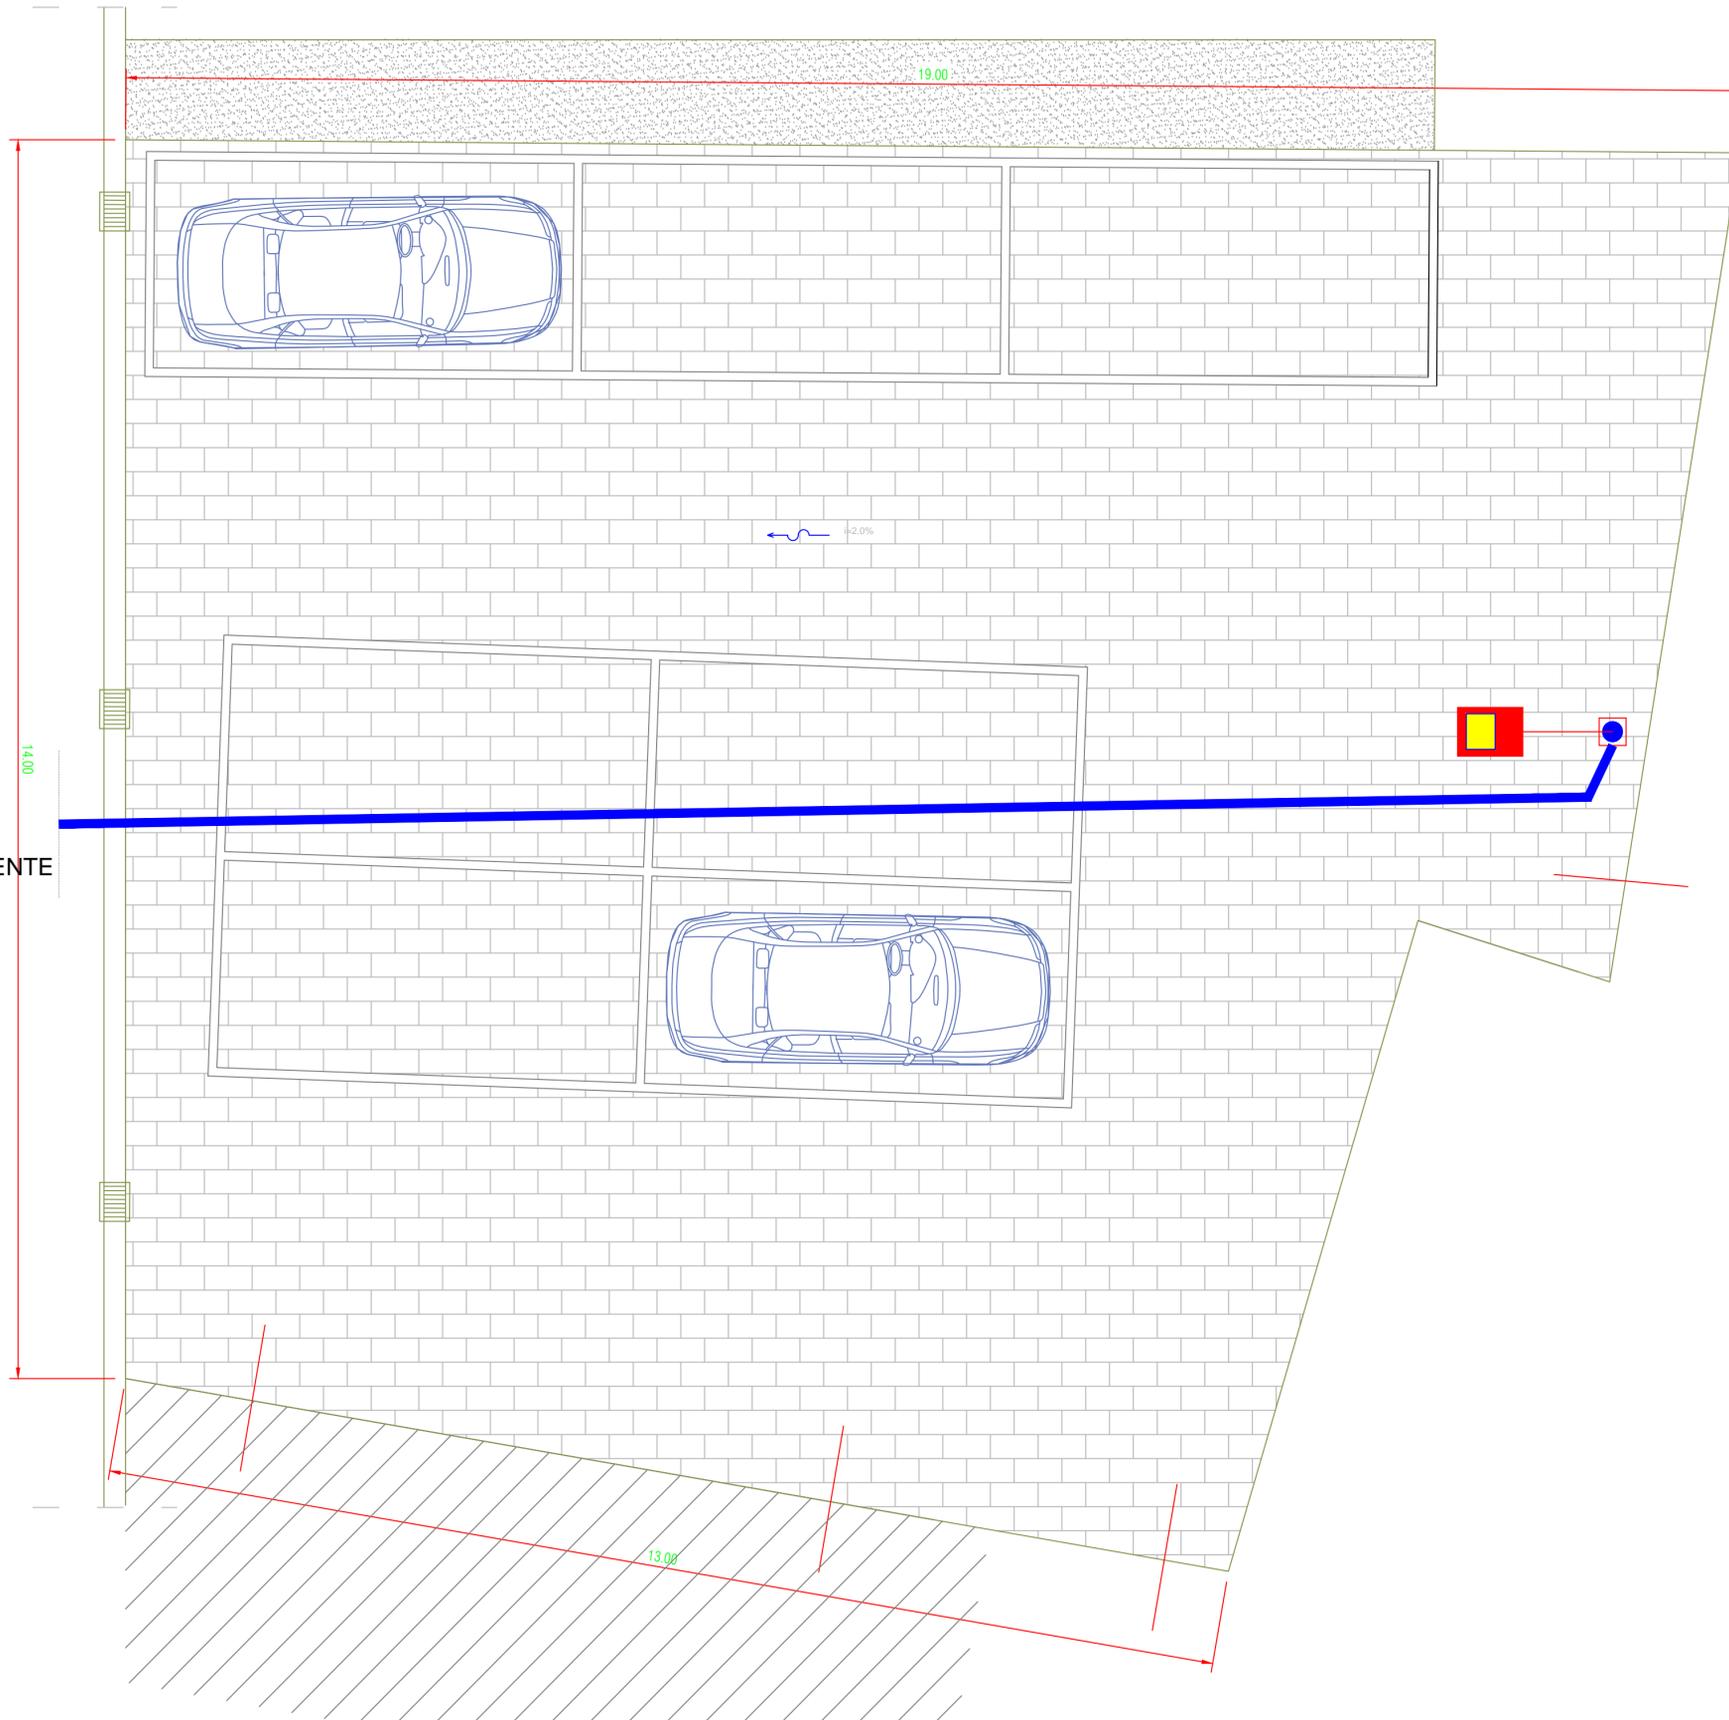

**KEY PLAN**



**COMUNE DI MASSA DI SOMMA**

Città Metropolitana di Napoli

"COMUNE DEL POMODORINO DEL PIENNOLO DEL VESUVIO D.O.P."



RIQUALIFICAZIONE TRATTO STRADALE VIA VESERI - VIA DE FILIPPO

**PROGETTO ESECUTIVO**



Progettista:



Responsabile del Procedimento:

<b>IMPIANTO ELETTRICO</b>		Codice elaborato:	Rev:
Largo lava del 44 - planimetria pubblica illuminazione		PE-IES-PL.02	00
		Scala:	varie
00	EMISSIONE	Dicembre 2017	
Rev.	Descrizione		