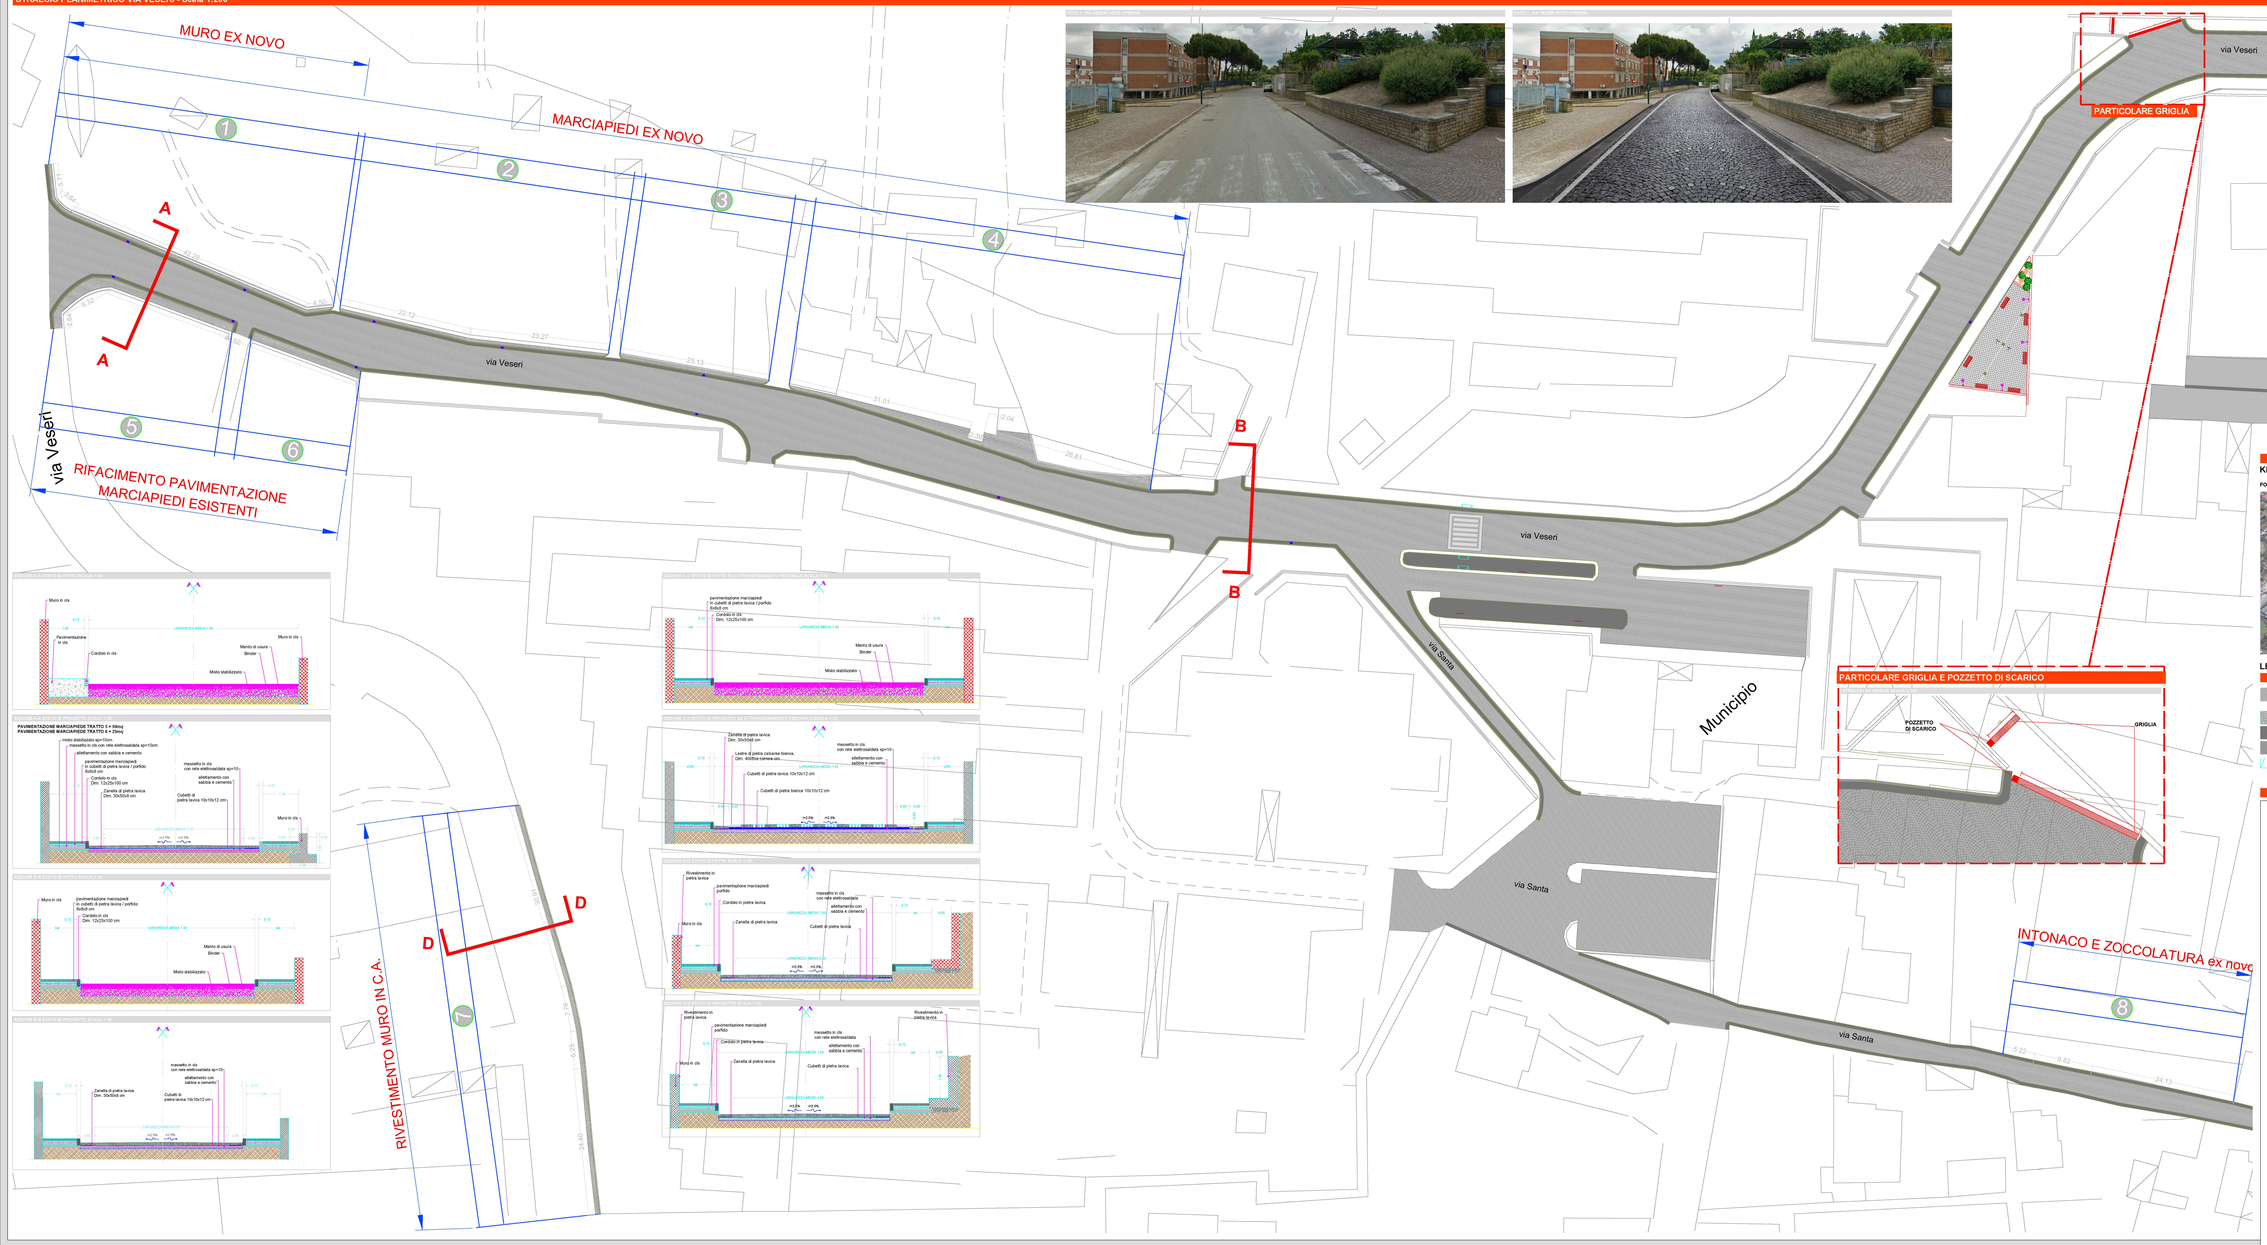STRALCIO PLANIMETRICO VIA VESERI - Scala 1:200