



KEY PLAN




TRAVERSA VIA DE FILIPPO


LEGENDA

-  • ZANELLA DA REALIZZARE
-  • PAVIMENTAZIONE IN CONGLOMERATO BITUMINOSO

SEZIONE A- A TRAVERSA VIA DE FILIPPO - SCALA 1:100

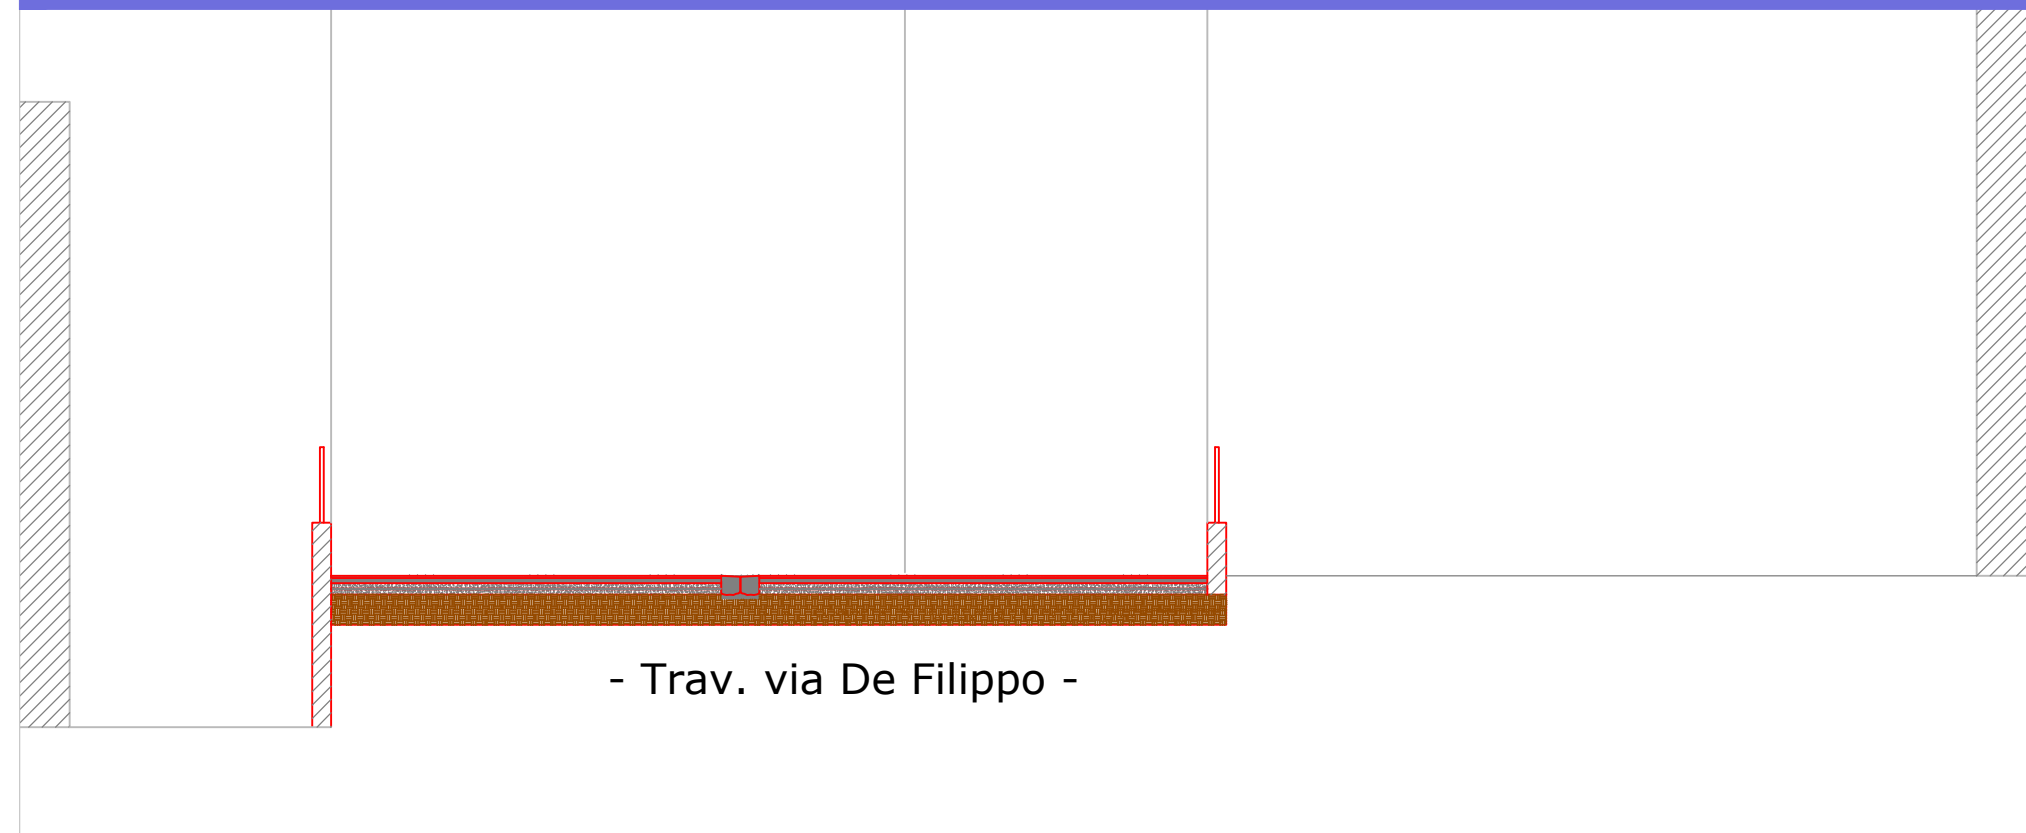

DETTAGLIO PAVIMENTAZIONE SCALA 1:10

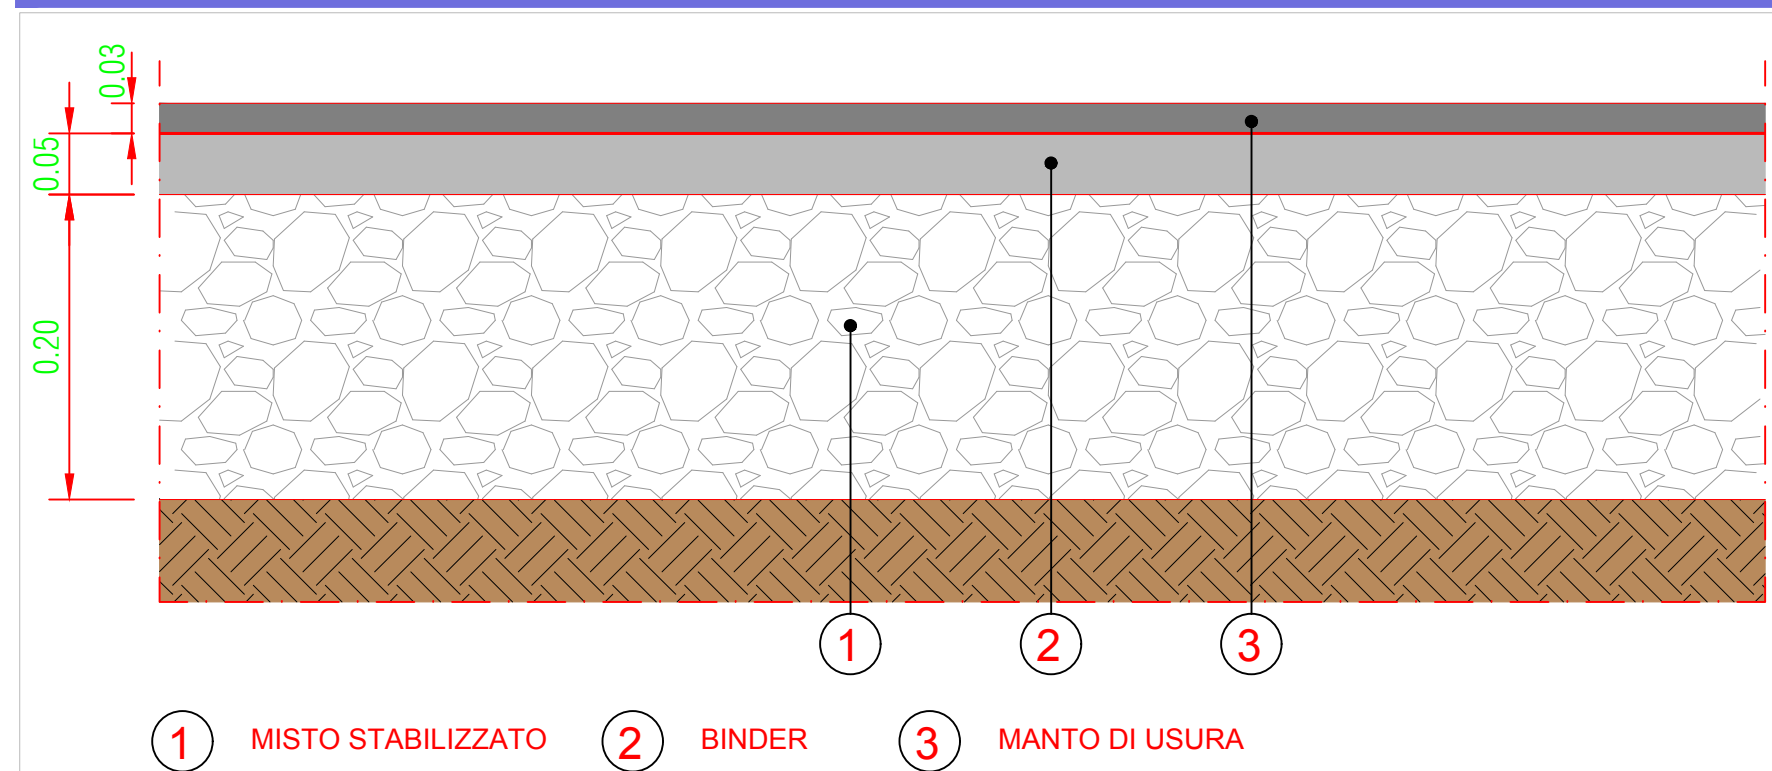



COMUNE DI MASSA DI SOMMA
Città Metropolitana di Napoli
"COMUNE DEL POMODORINO DEL PIENNOLO DEL VESUVIO D.O.P."



RIQUALIFICAZIONE TRATTO STRADALE VIA VESERI - VIA DE FILIPPO

PROGETTO ESECUTIVO



Progettista:

Responsabile del Procedimento:



PROGETTO STRADALE	Codice elaborato:	Rev:
Traversa via De Filippo - planimetria e sezioni e particolari	PE-STD-PL.05	00
	Scala:	varie

00	EMISSIONE	Dicembre	2017
Rev:	Descrizione		