


LARGO LAVA DEL 44

LEGGENDA


- MURETTO DA RICOSTRUIRE
- PAVIMENTAZIONE PARCHEGGIO
- SEGNALETICA ORIZZONTALE

DETTAGLIO STRATIGRAFIA PAVIMENTAZIONE 1:10

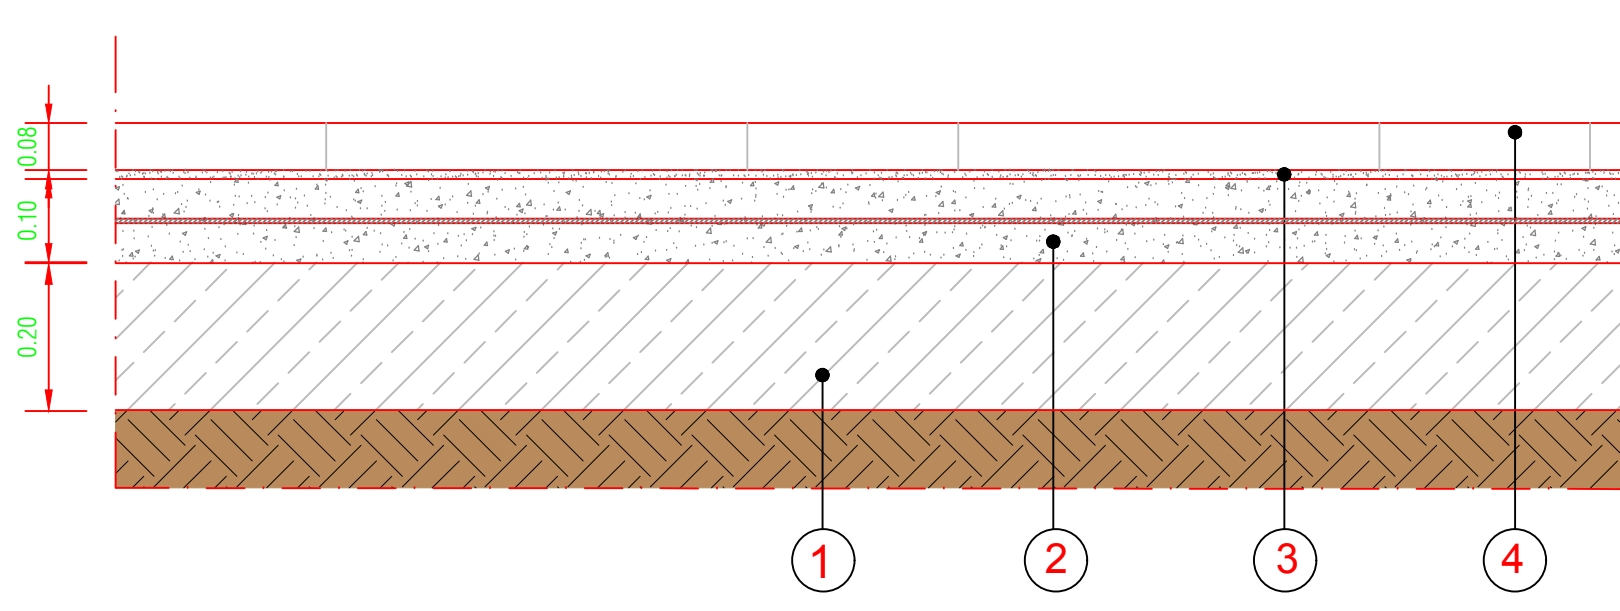

- 1 MASSICCATA
- 2 MASSETTO IN CLS SP 10cm ARMATO CON RETE ELETTROSALDATA
- 3 ALLETTAMENTO
- 4 LASTRE IN PIETRA LAVICA BOCCIARDATA 30X60

SEZIONE A-A LARGO LAVA DEL 44 - SCALA 1:100

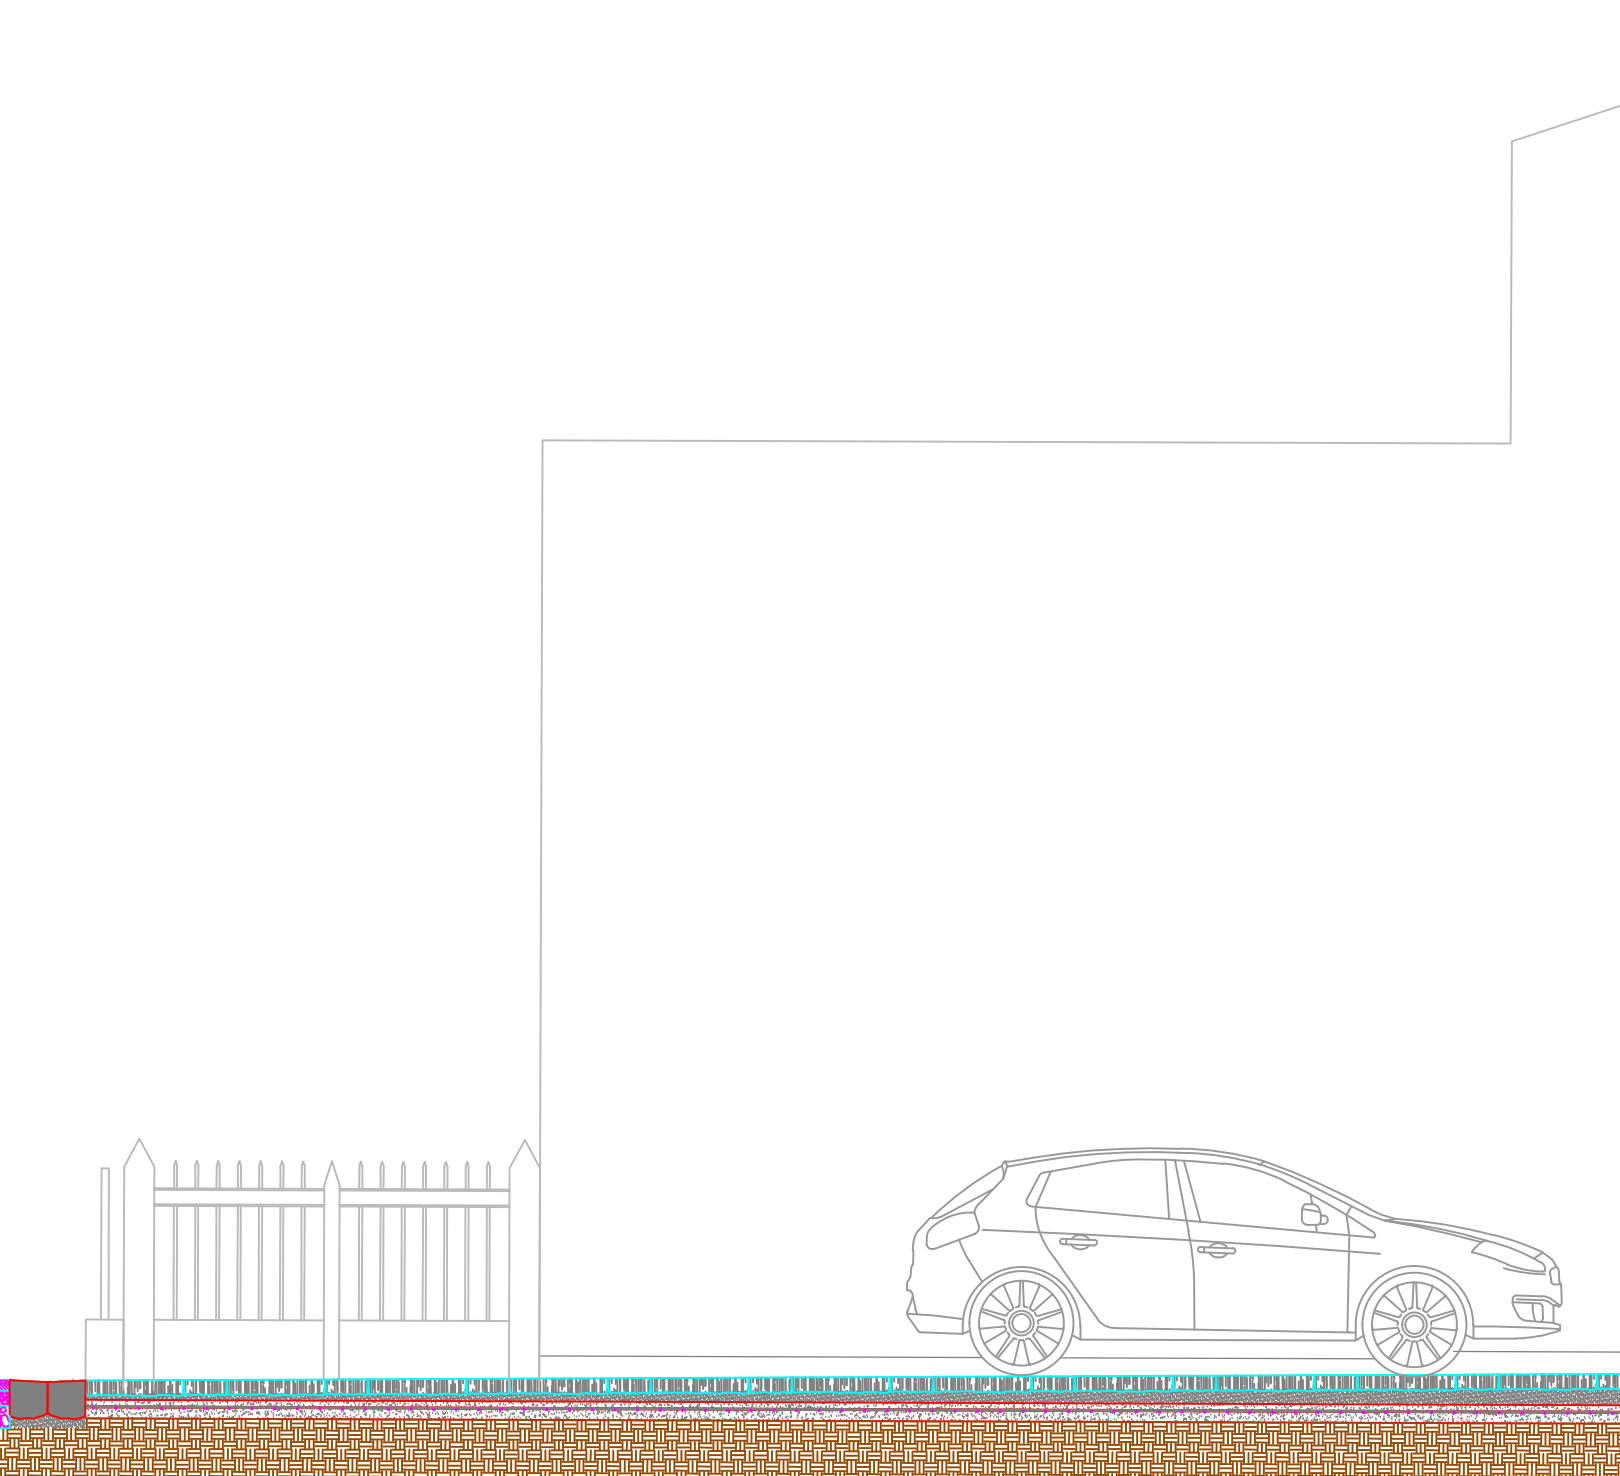


DETTAGLIO PAVIMENTAZIONE - SCALA 1:10



**COMUNE DI MASSA DI SOMMA**  
Città Metropolitana di Napoli  
"COMUNE DEL POMODORINO DEL PIENNOLO DEL VESUVIO D.O.P."

RIQUALIFICAZIONE TRATTO STRADALE VIA VESERI - VIA DE FILIPPO

**PROGETTO ESECUTIVO**

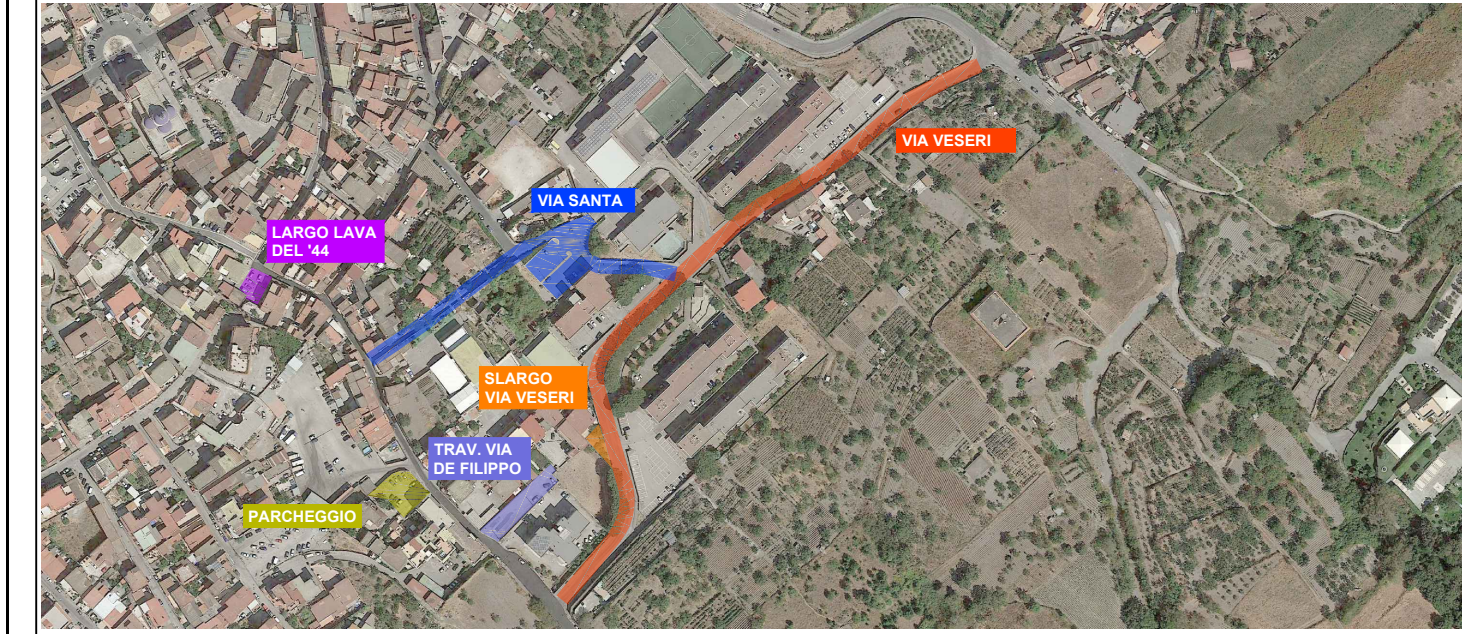

Progettista:

Responsabile del Procedimento:

PROGETTO STRADALE		Codice elaborato: PE-STD-PL.06	Rev: 00
Largo LAVA del 44 - planimetria e sezioni e particolari		Scala: varie	
00	EMISSIONE	Dicembre	2017
Rev:	Descrizione		