



PIANTA STATO DI FATTO

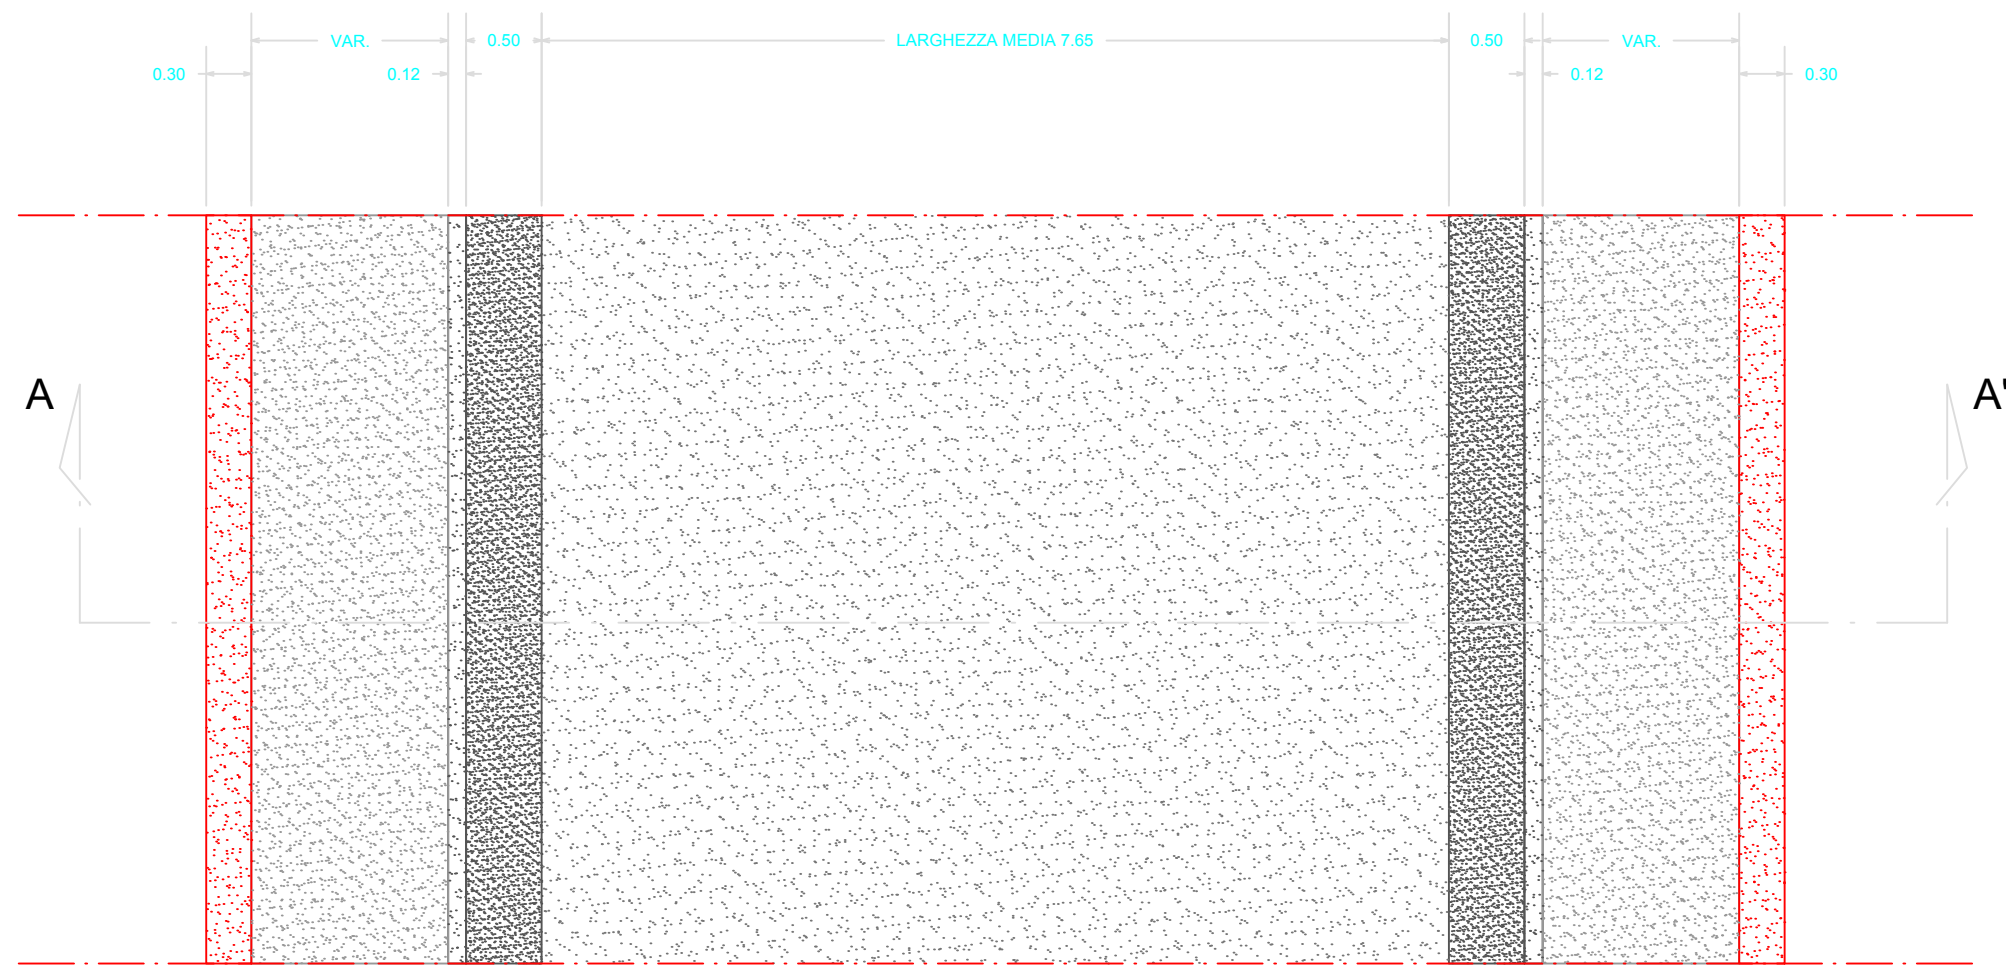


SEZIONE A-A' STATO DI FATTO

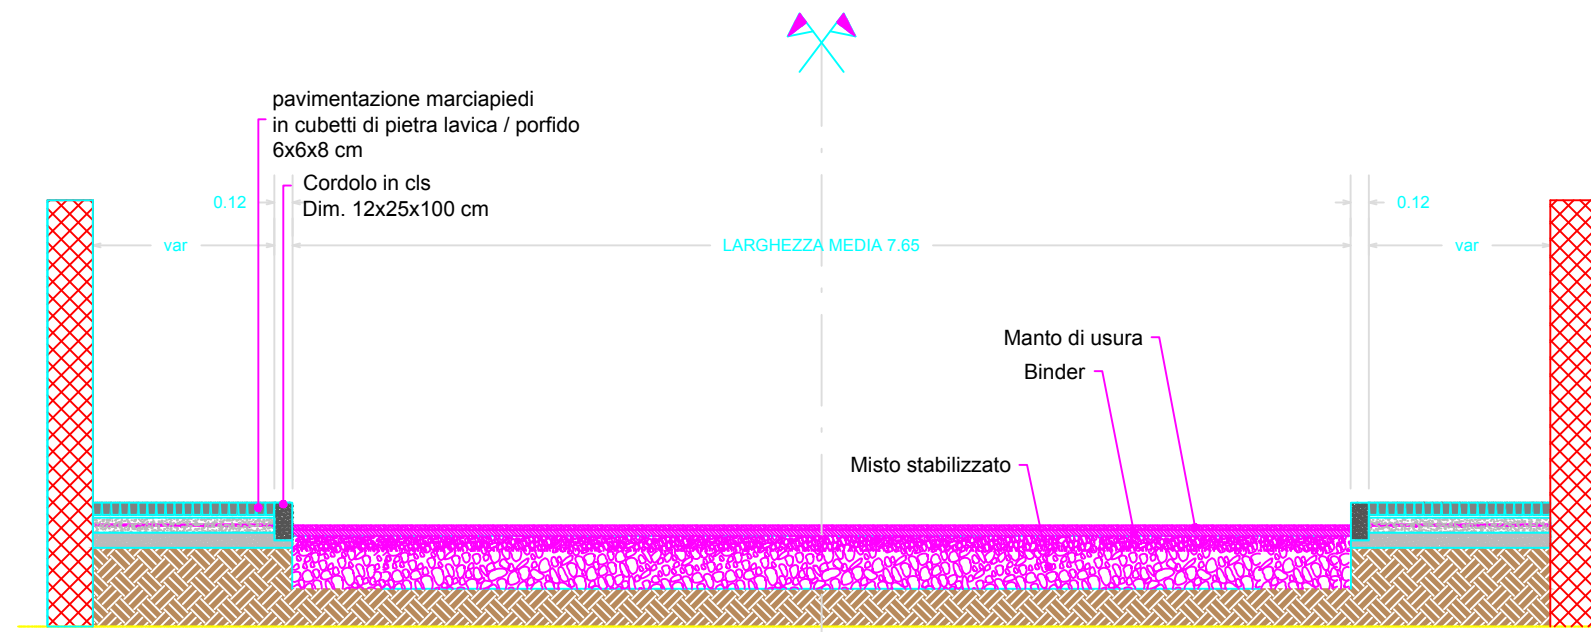


KEY PLAN



PIANTA STATO DI PROGETTO

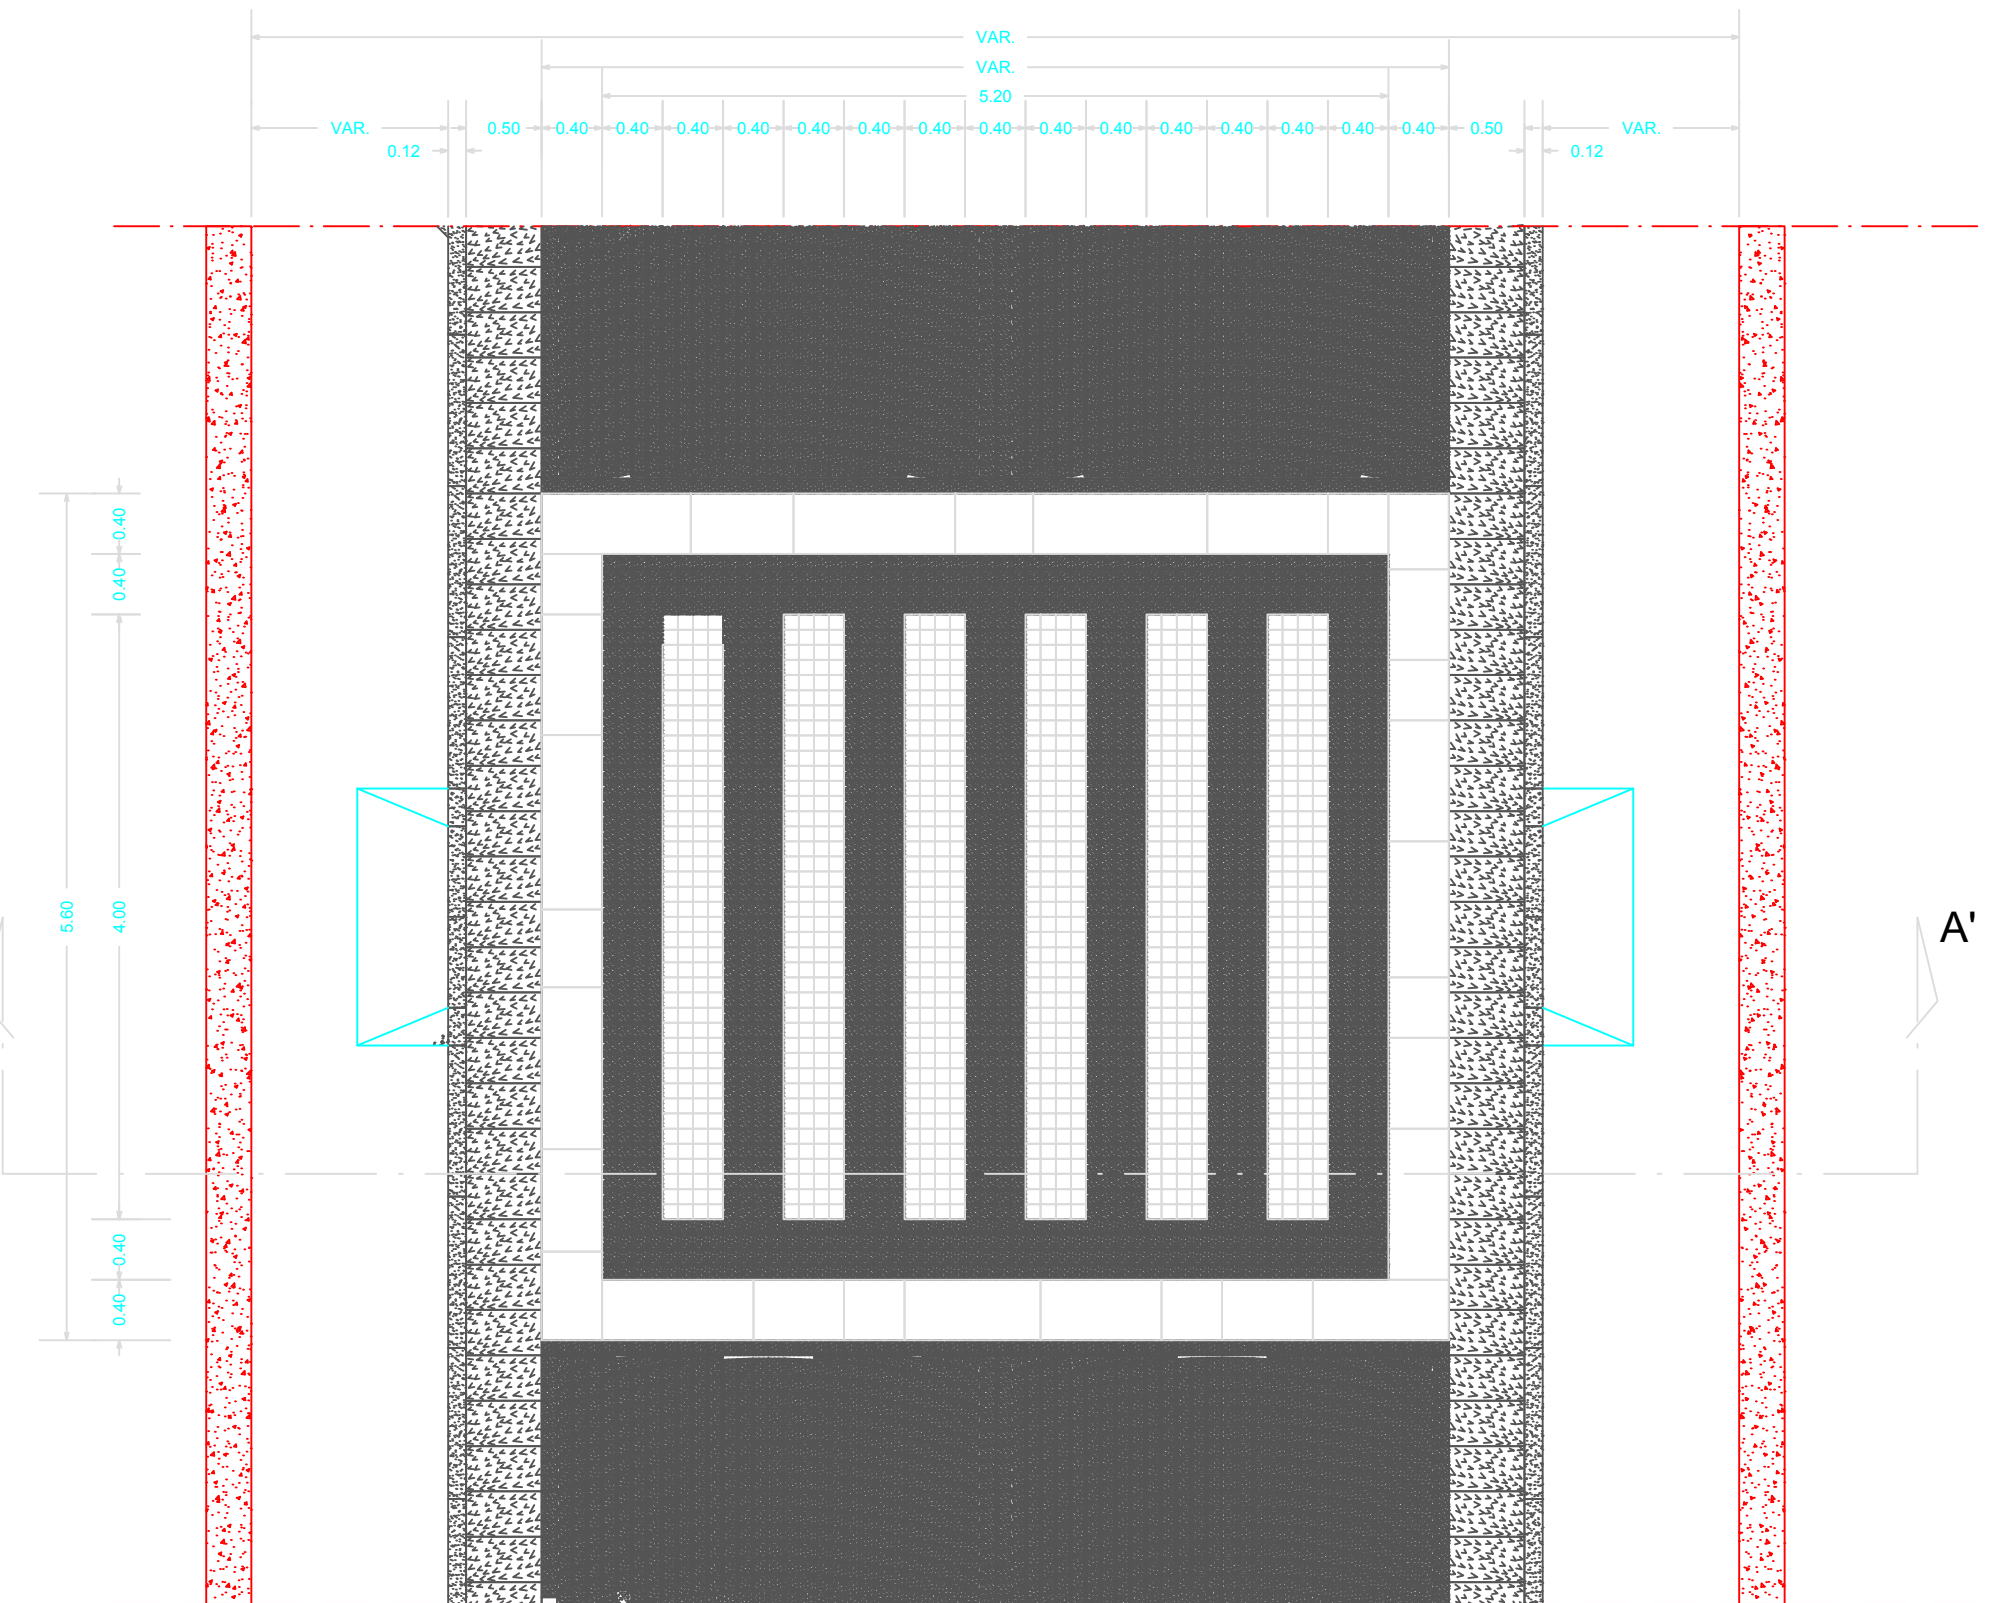

SEZIONE A-A' STATO DI PROGETTO

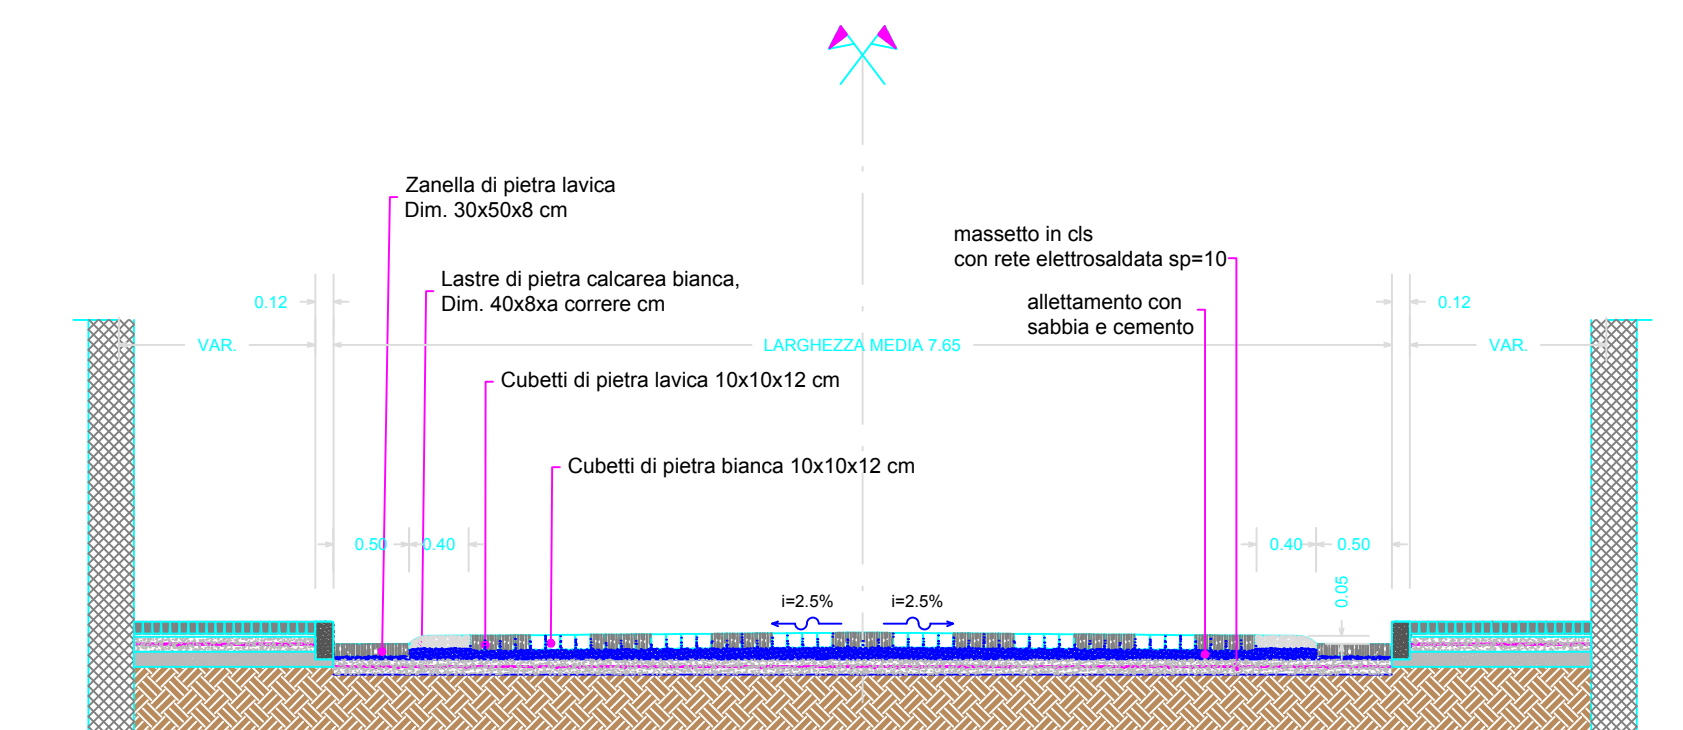


COMUNE DI MASSA DI SOMMA
Città Metropolitana di Napoli



"COMUNE DEL POMODORINO DEL PIENNOLO DEL VESUVIO D.O.P."

RIQUALIFICAZIONE TRATTO STRADALE VIA VESERI - VIA DE FILIPPO

PROGETTO ESECUTIVO

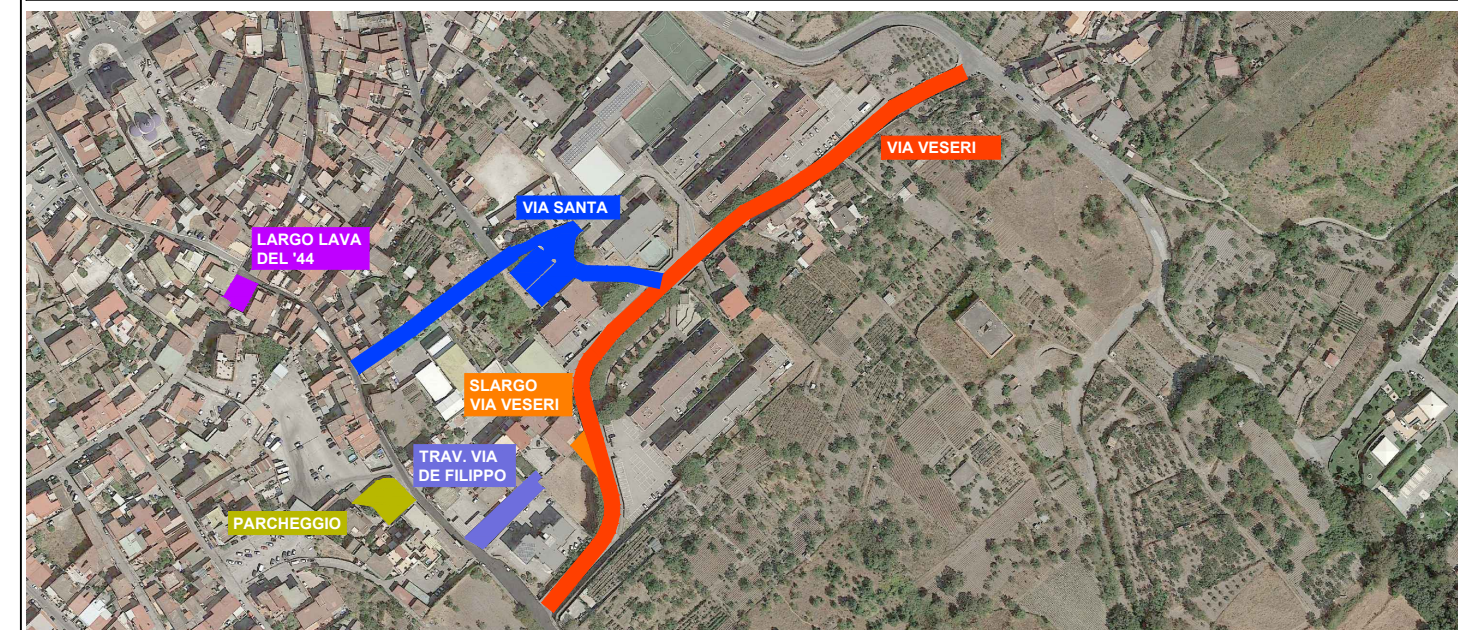

Progettista:

Responsabile del Procedimento:



PROGETTO STRADALE

Codice elaborato:

Rev:

PE-STD-SZ.01

00

Particolari costruttivi

Scala:
varie

00 EMISSIONE
Rev. Descrizione

Dicembre

2017